

TITOLO DELL'OPERA

**INTERVENTO DI MESSA IN SICUREZZA DI
INFRASTRUTTURE STRADALI
PROGETTO DEFINITIVO ESECUTIVO.**

C.U.P. : I97H9001600006

COMMITTENTE

Comune di Morsano al Tagliamento
Piazza Daniele Moro, 33
Tel. 0434 697117 – 0434 697687 - fax 0434 696028
Email: protocollo@comune.morsanoaltagliamento.pn.it
PEC : comune.morsanoaltagliamento@certgov.fvg.it

RESPONSABILE UNICO DEI LAVORI:

Arch. Bonfada Gasparotto Massimo

PROGETTISTA


Arch. Giacomo Matarrese
Via G. Verdi, 2
San Vito al Tagliamento (PN)
tel 0434875643 portatile. 3687479136
e mal: g.matarrese@awn.it
PEC: giacomo.matarrese@archiworldpec.it


TITOLO ELABORATO

ELABORATO GRAFICO DEGLI INTERVENTI

Morsano al Tagliamento, 28/01/2020

Approvazione

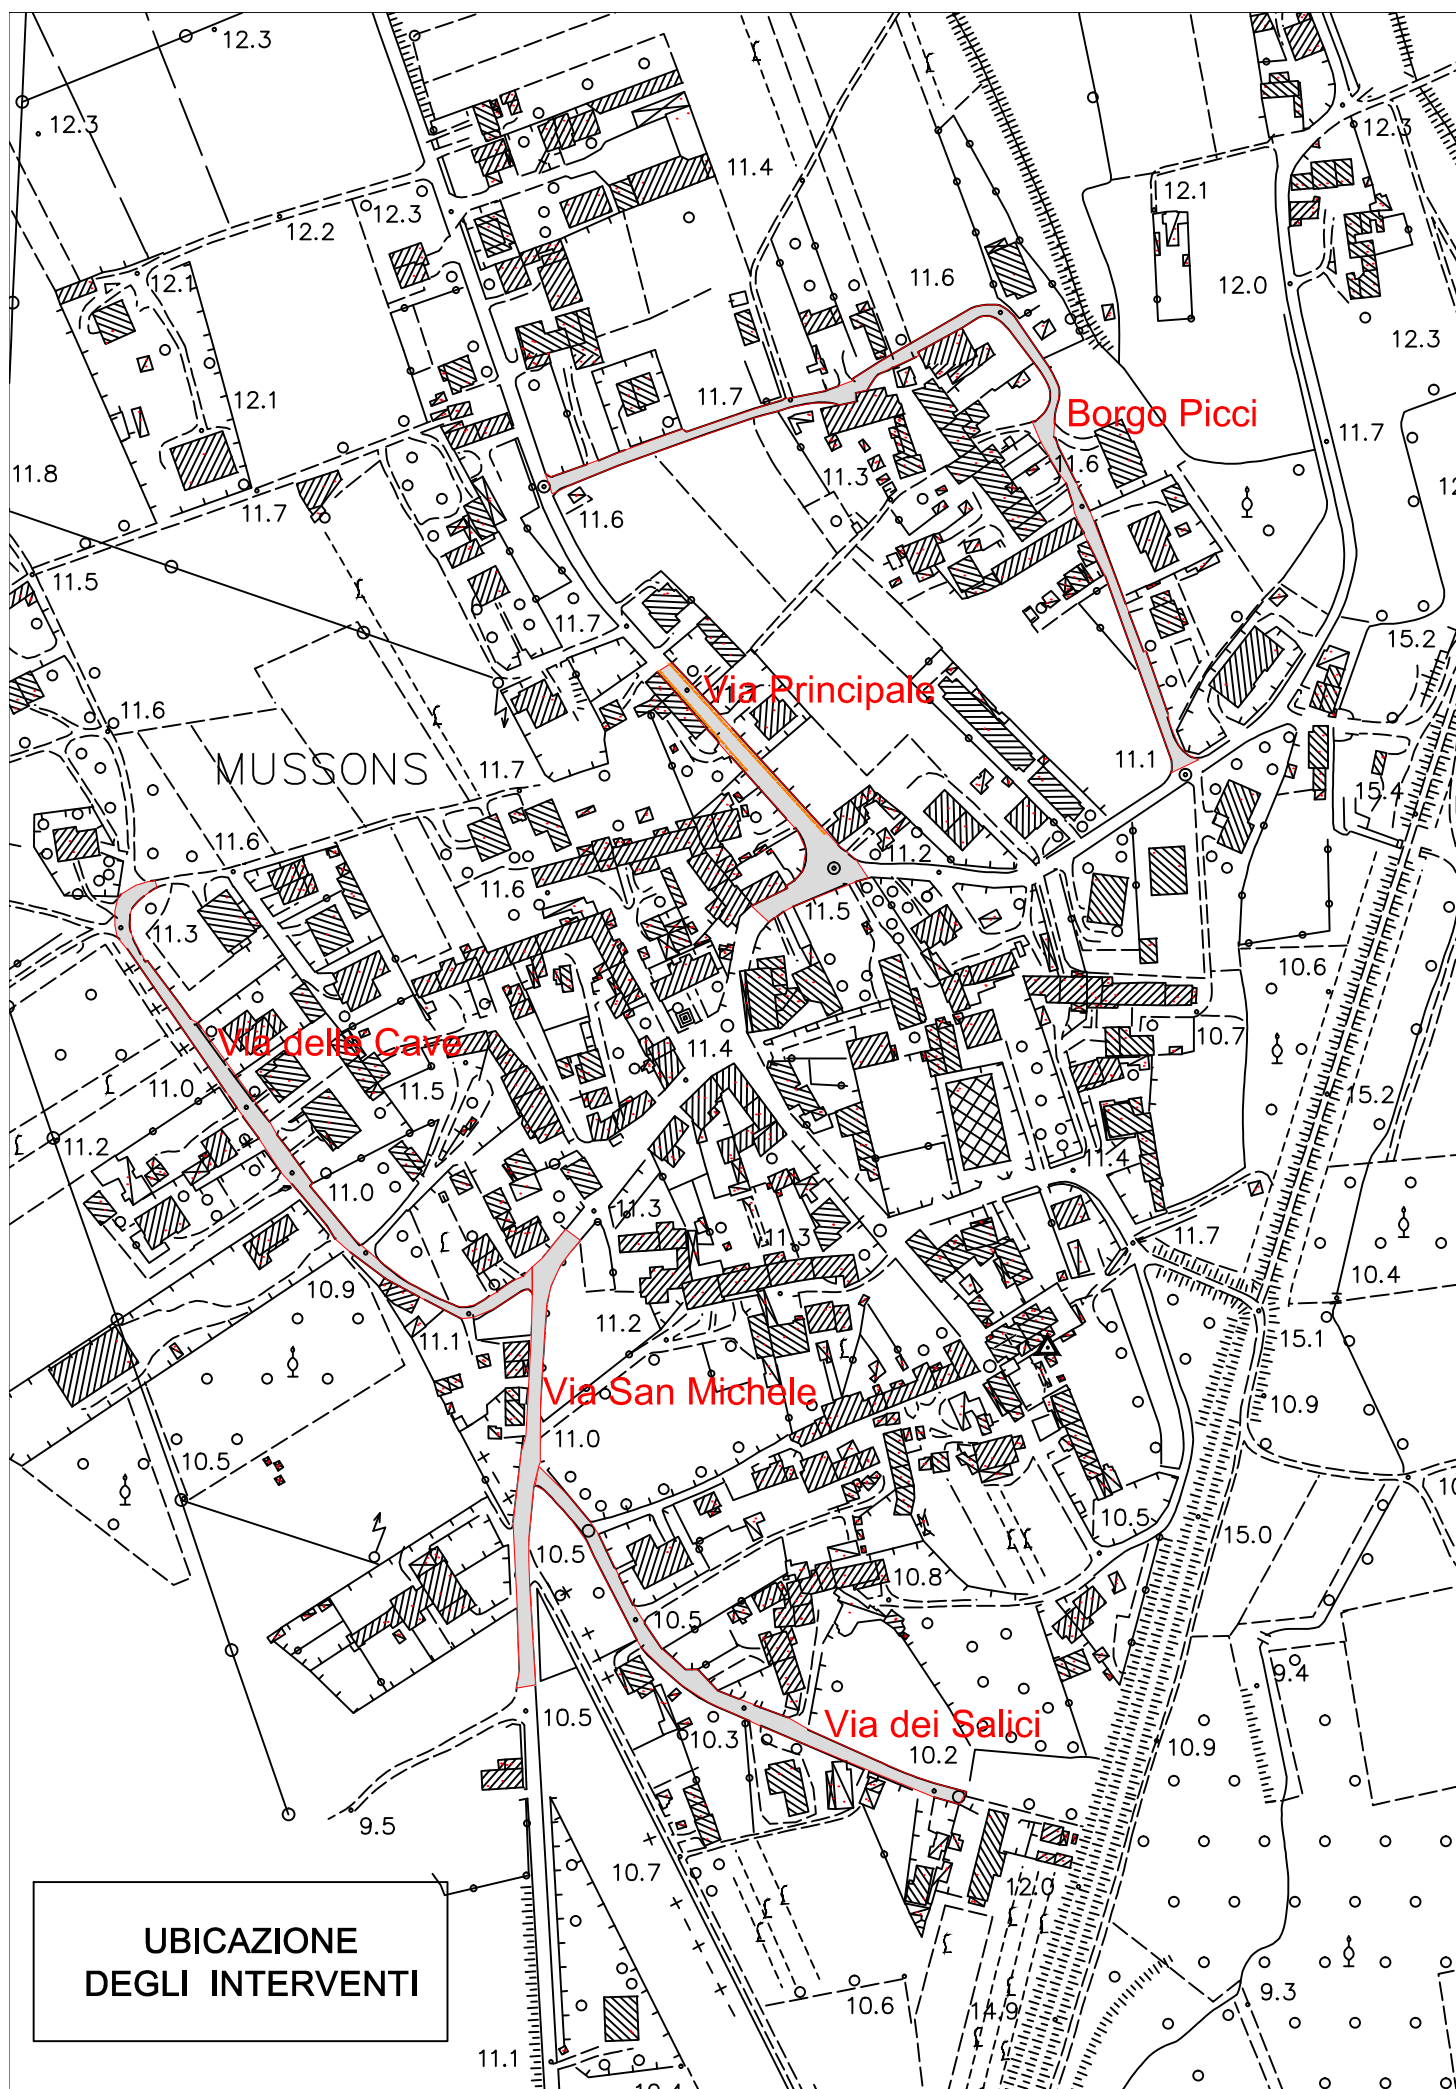

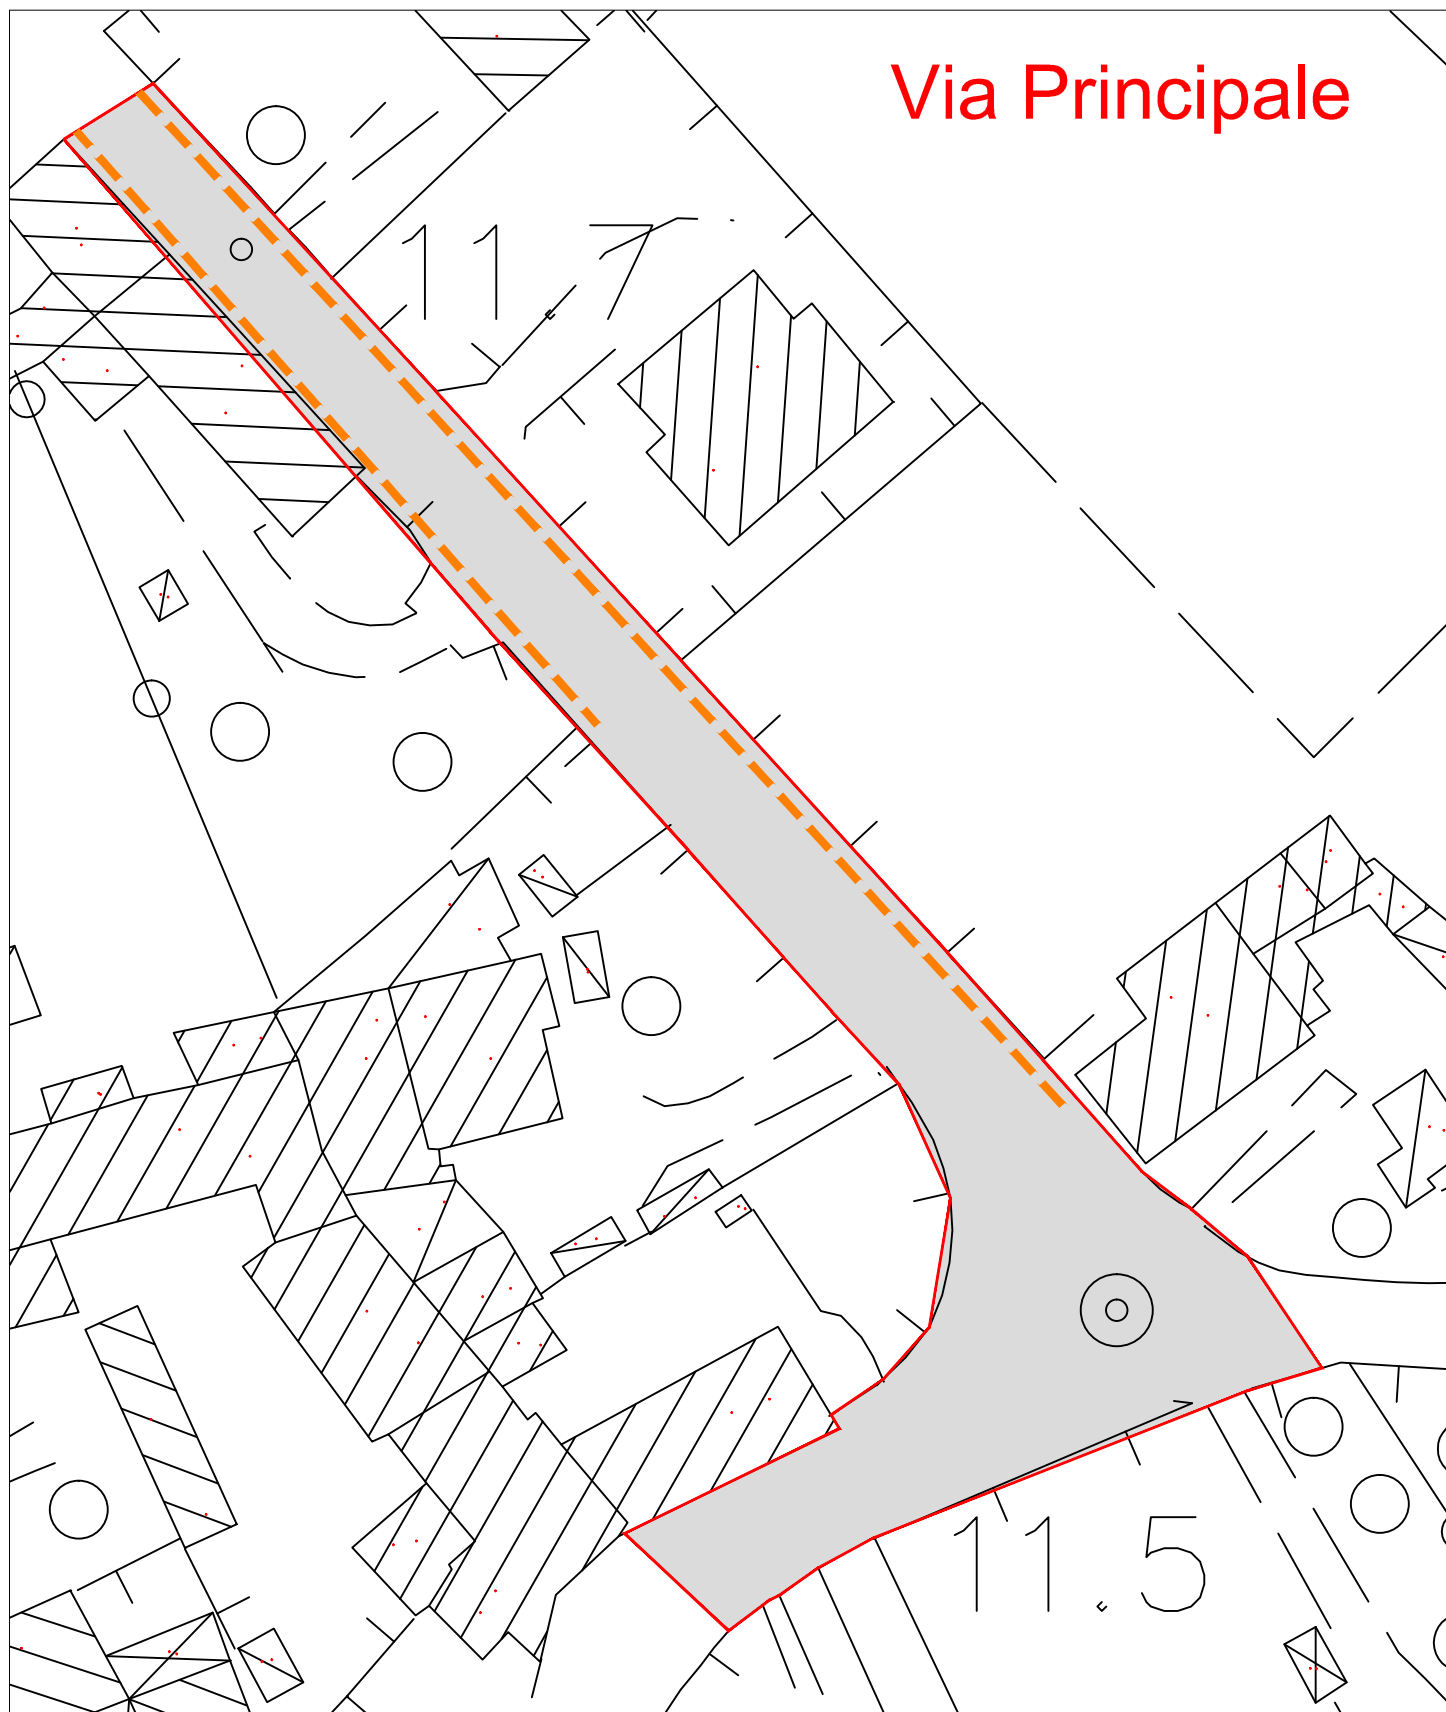

Via Principale

UBICAZIONE

Via Principale Frazione di Mussons

DIMENSIONI:

Lunghezza Totale: m.150 e m.100 di marciapiedi


Larghezza media: m. 8,4

LAVORAZIONI:


- ☒ Scarifica di asfalto
- ☐ Ricariche di bitume
- ☒ Rifacimento del tappetino di usura
- ☒ Rifacimento dei marciapiedi
- ☒ messa in quota di chiusini e caditoie

LEGENDA

1. Tappetino 3- 4 cm.
2. Binder esistente
3. cordona in cls
4. sottofondo marciapiede
5. marciapiede in cls
6. rete elettrosaldata 20x20 diam 6 mm
7. fondazione cordolo

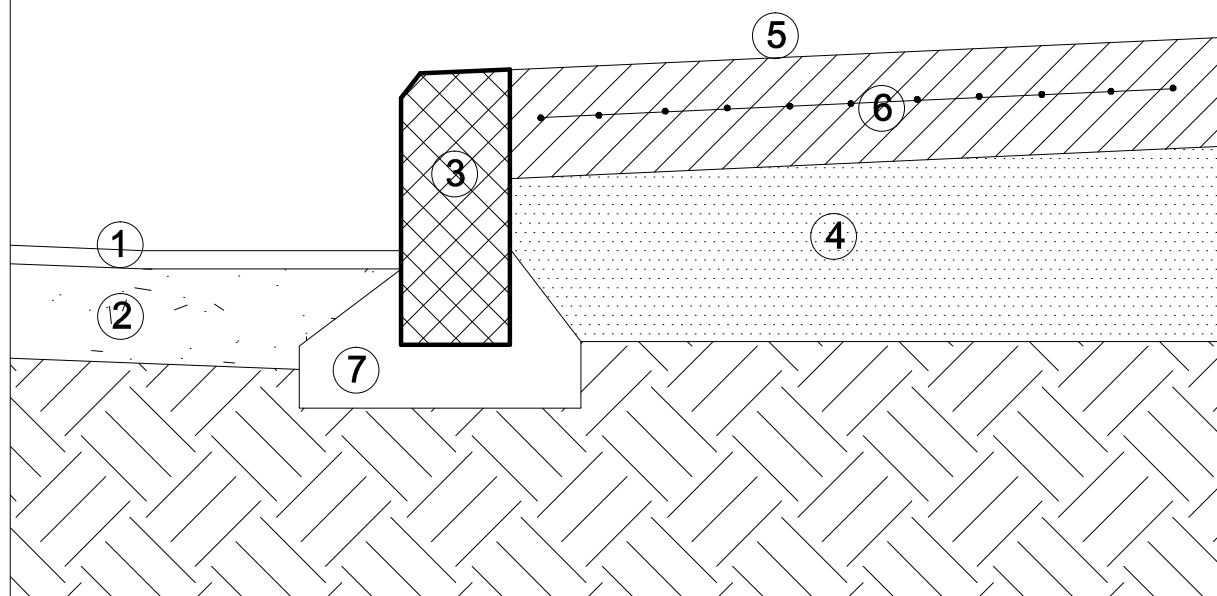


Particolare marciapiede

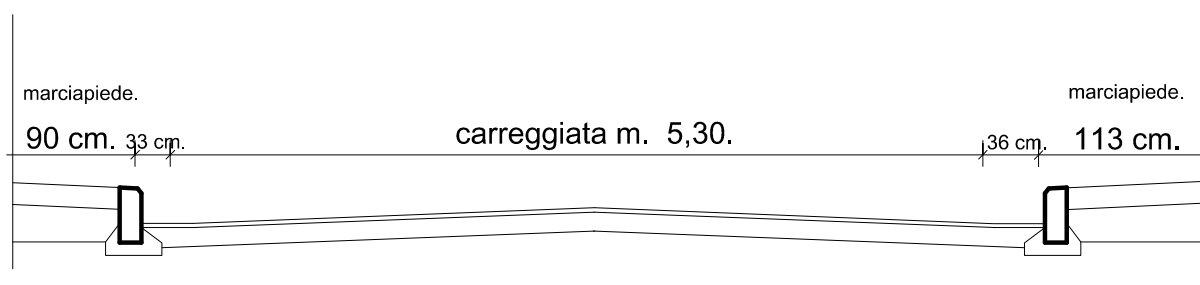

Sezione trasversale su Via principale

MUSSONS Via della Cave

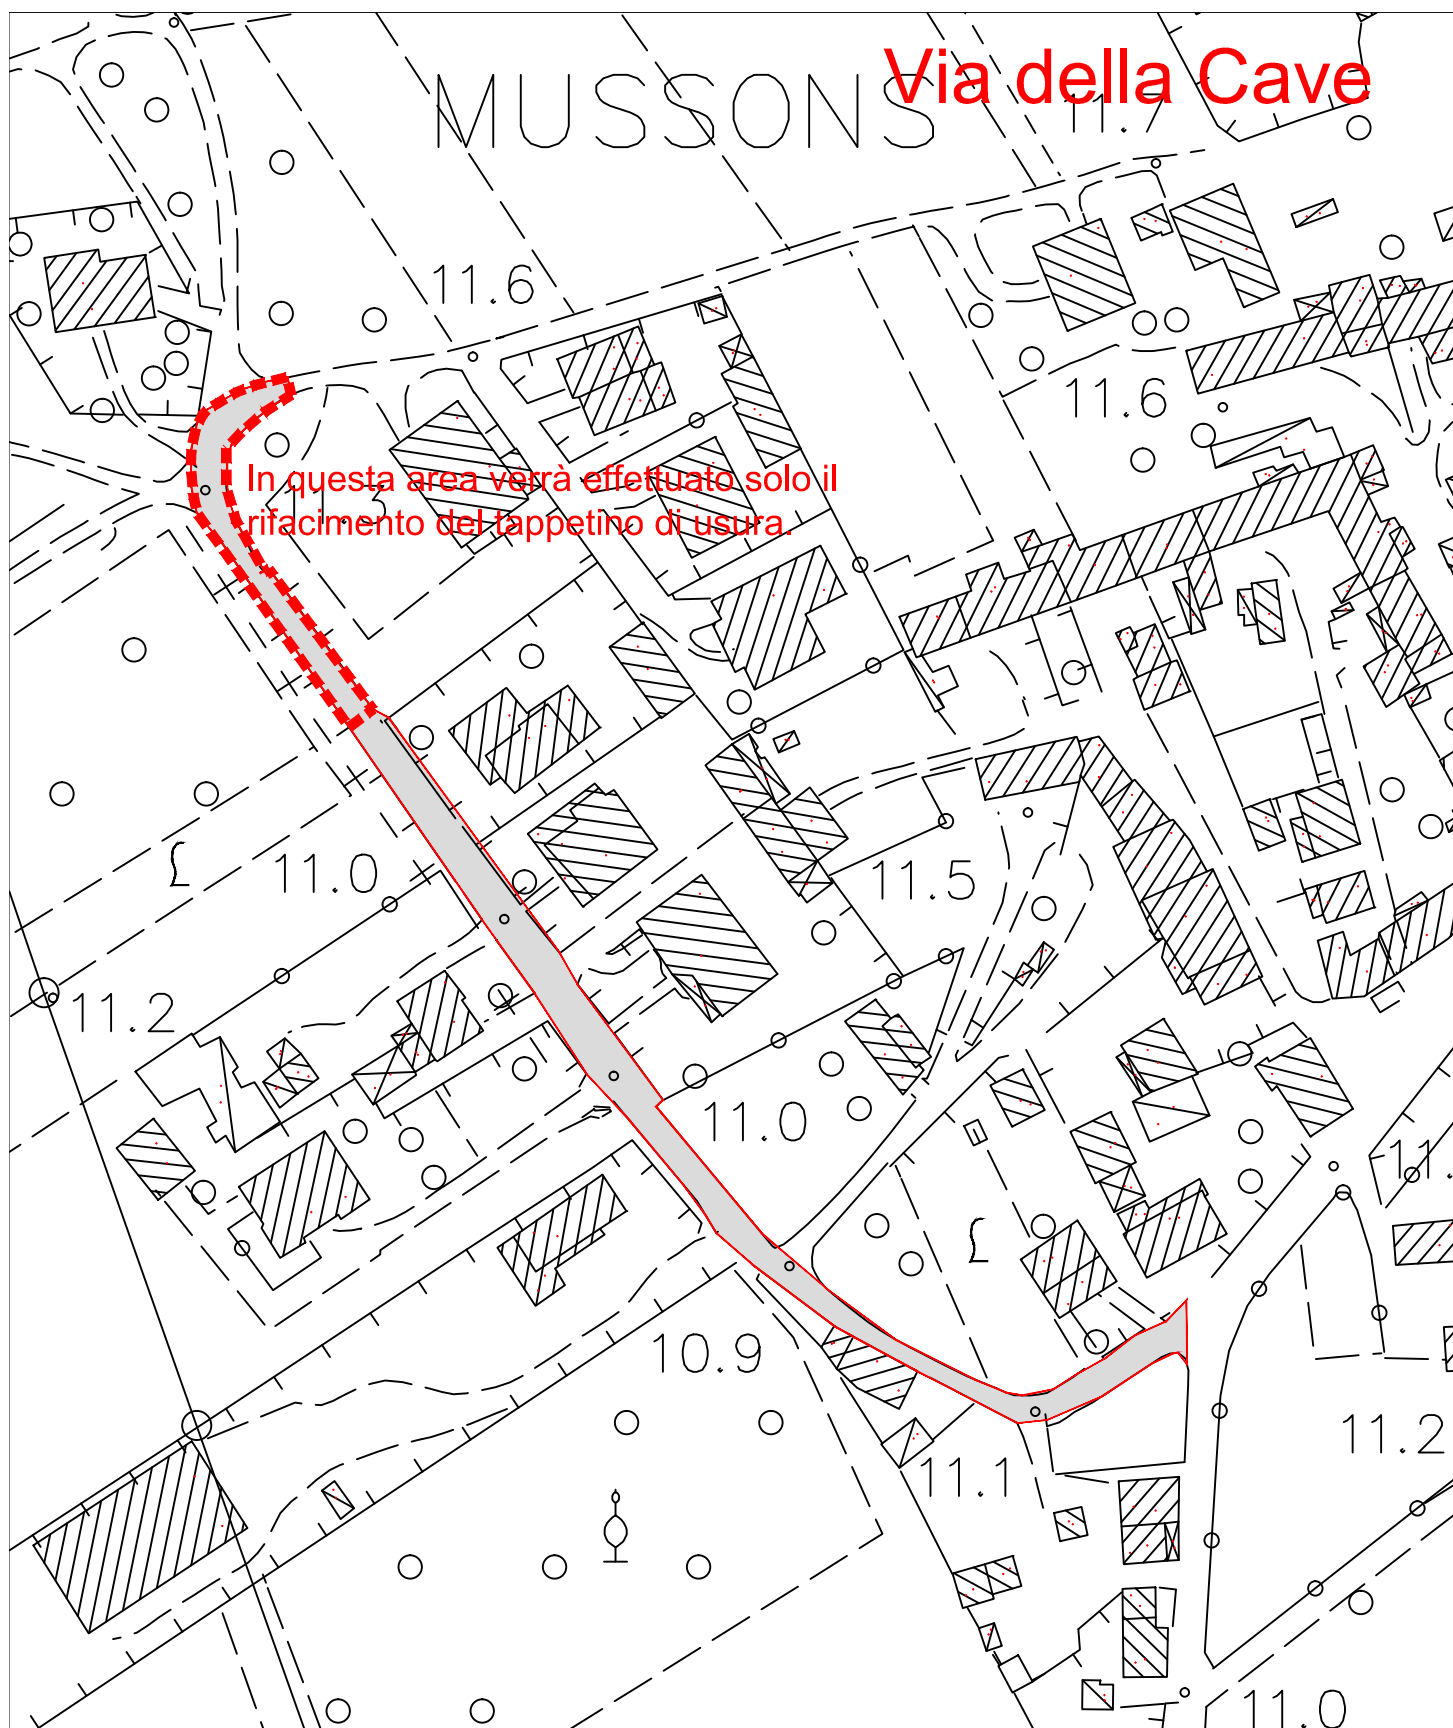

UBICAZIONE

Via delle Cave Frazione di Mussons

DIMENSIONI:

Lunghezza Totale: m.180 + m.90 tot. m.270

Larghezza media: m.4,5

LAVORAZIONI:

- ☒ Scarifica di asfalto
- ☒ Ricariche di bitume
- ☒ Rifacimento del tappetino di usura
- ☐ Rifacimento dei marciapiedi
- ☒ messa in quata di chiusuini e caditoie



UBICAZIONE

Via dei Salici Frazione di Mussons

DIMENSIONI:

Lunghezza Totale: m. 236

Larghezza media: m. 5,7

LAVORAZIONI:

- ☒ Scarifica di asfalto
- ☒ Ricariche di bitume
- ☒ Rifacimento del tappetino di usura
- ☐ Rifacimento dei marciapiedi
- ☒ messa in quata di chiusuni e caditoie



UBICAZIONE

Via San Michele Frazione di Mussos


DIMENSIONI:

Lunghezza Totale: m.140

Larghezza media: m. 5,7

LAVORAZIONI:

- ☒ Scarifica di asfalto
- ☒ Ricariche di bitume
- ☒ Rifacimento del tappetino di usura
- ☐ Rifacimento dei marciapiedi
- ☒ messa in quata di chiusini e caditoie

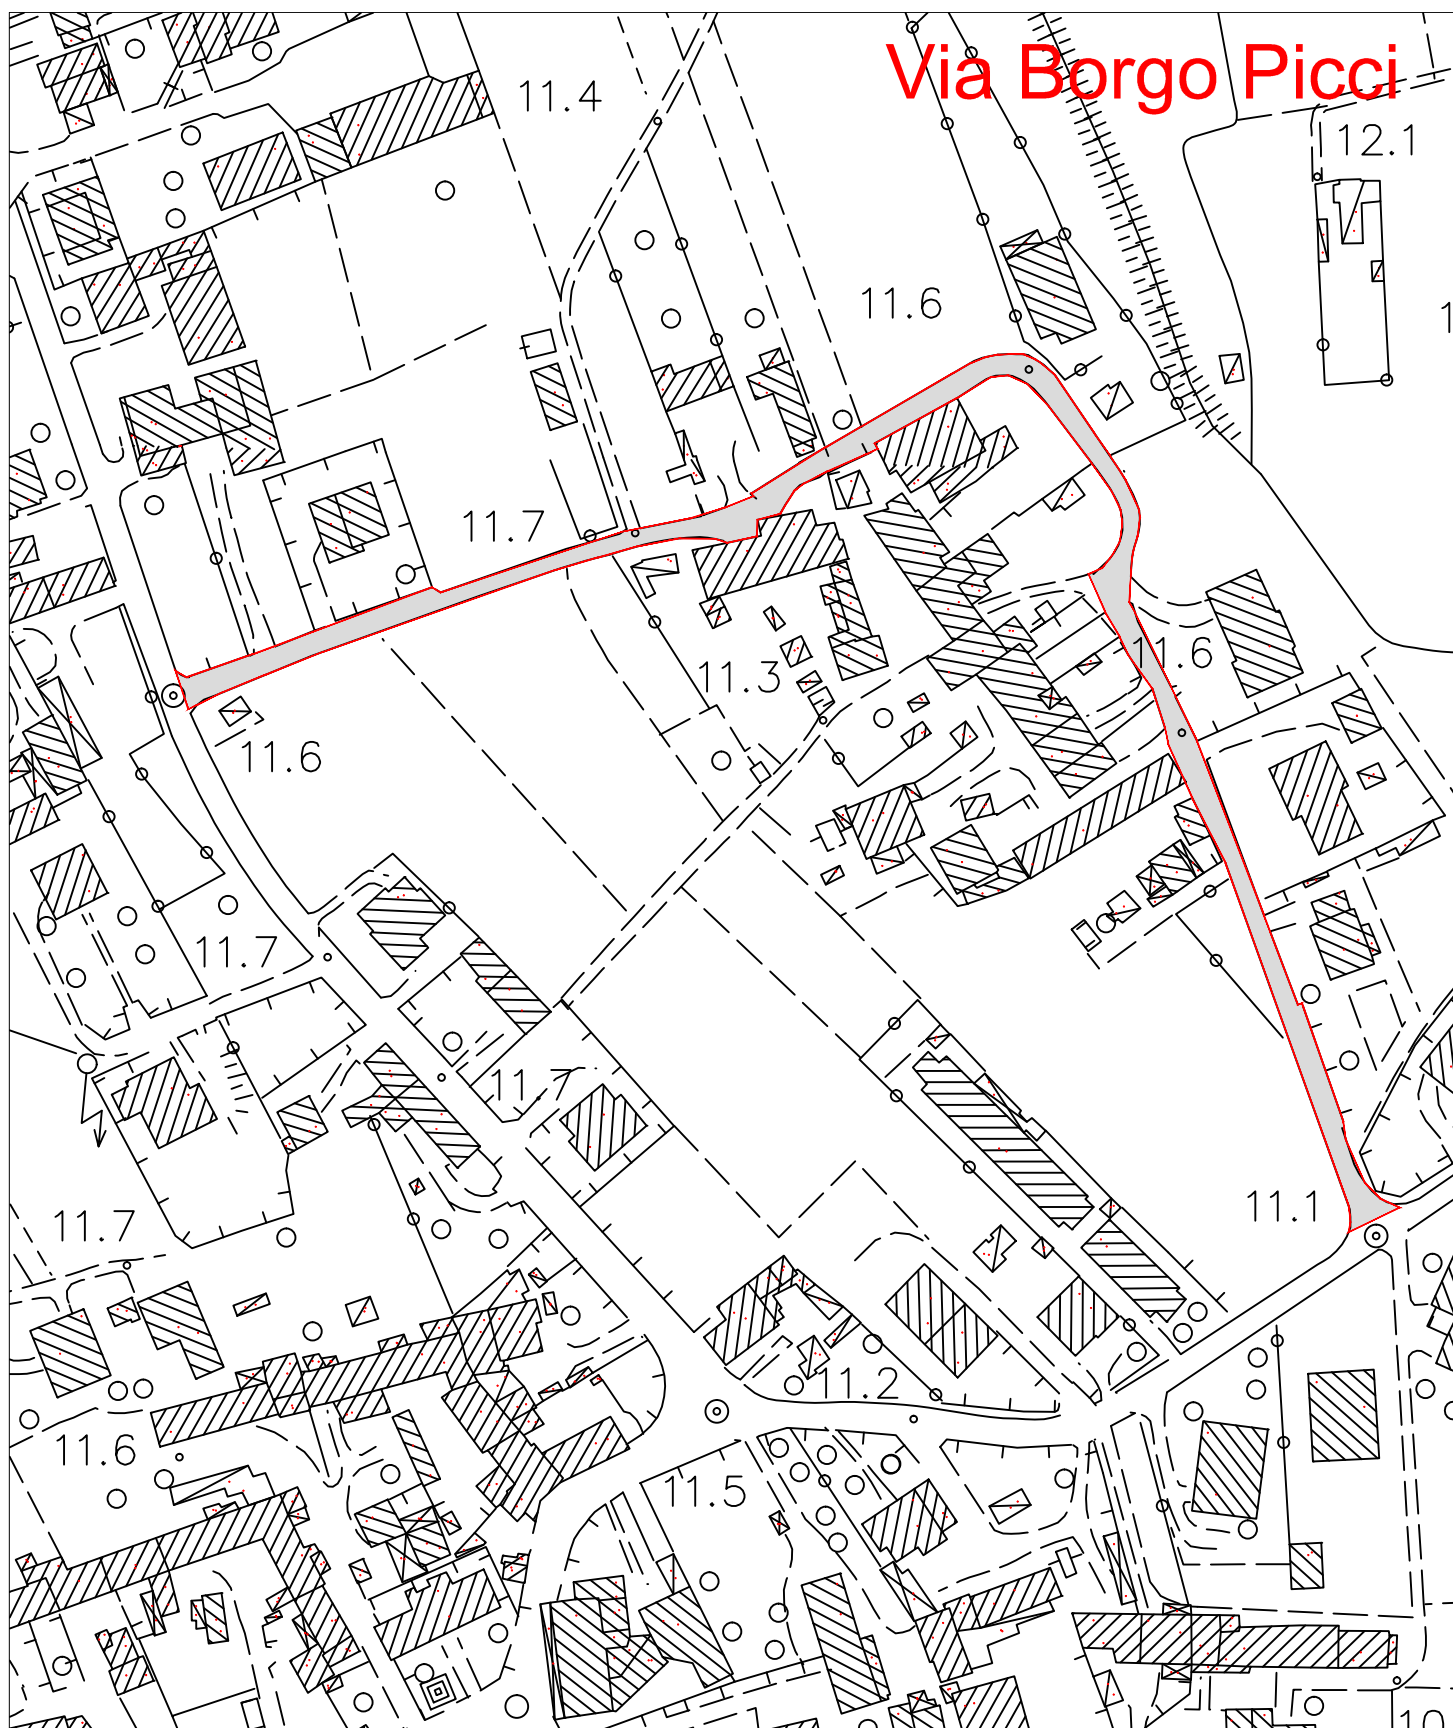

Via Borgo Picci

UBICAZIONE

Borgo Picci Frazione di Mussons

DIMENSIONI:

Lunghezza Totale: m. 415

Larghezza media: m. 5,2

LAVORAZIONI:

-  Scarifica di asfalto
-  Ricariche di bitume
-  Rifacimento del tappetino di usura
-  Rifacimento dei marciapiedi
-  messa in quata di chiusuini e caditoie