

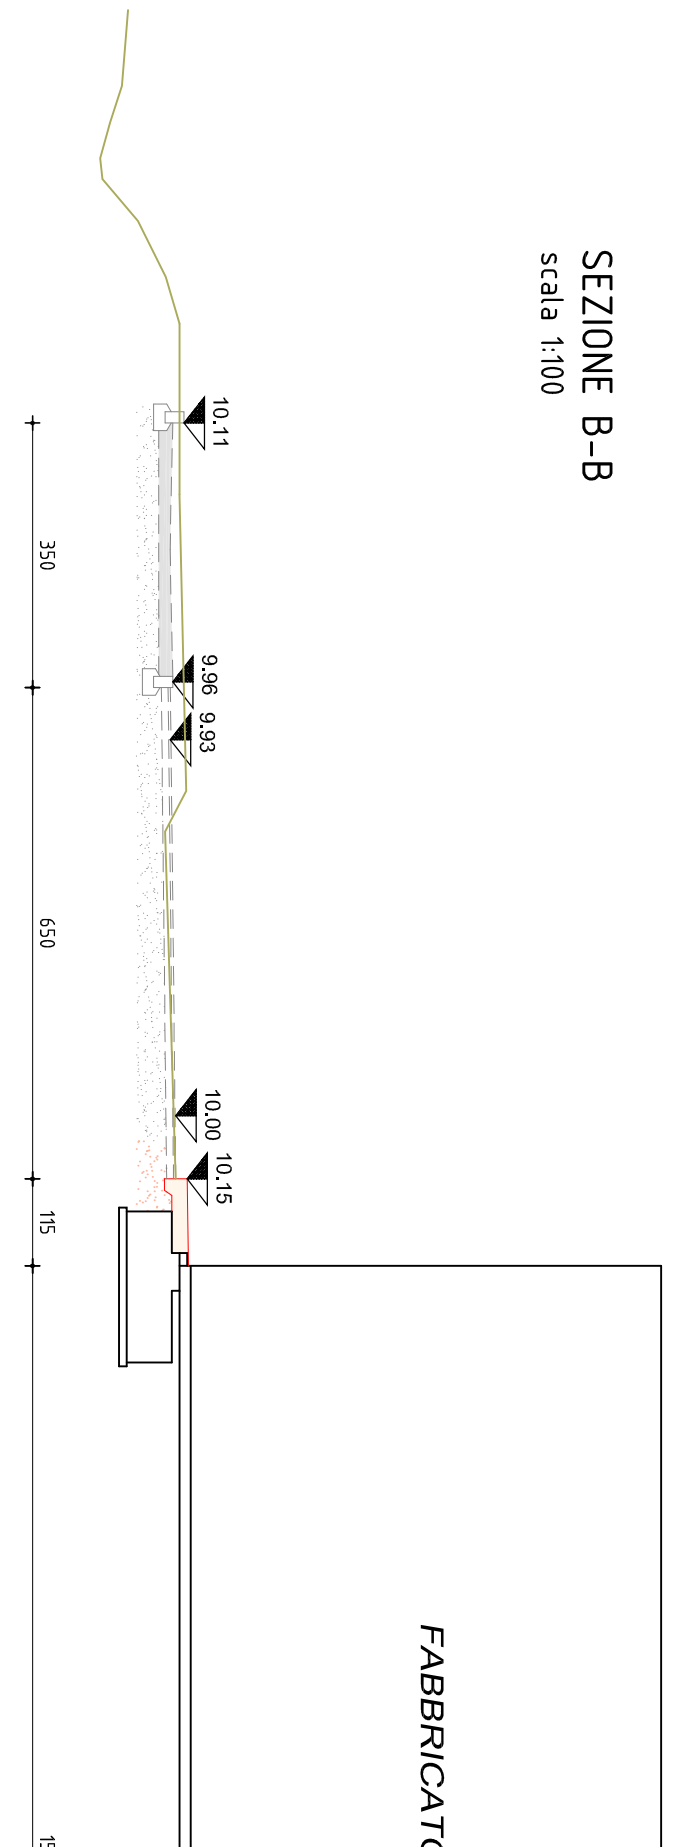



FABBRICATO ESISTENTE

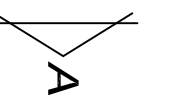

FABBRICATO ESISTENTE

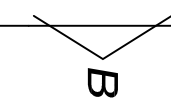

Scale 1:100

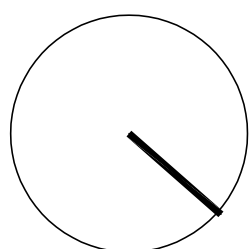

- REGIONE AUTONOMA FRIULI VENEZIA GIULIA
COMUNE DI MORSANO AL TAGLIAMENTO

COMMITTENTE: AMMINISTRAZIONE COMUNALE DI MORSANO AL TAGLIAMENTO

LAVORI DI REALIZZAZIONE DELLA NUOVA SEDE DEL CORPO COMUNALE DI PROTEZIONE CIVILE - 2° STRALCIO

PROGETTO DEFINITIVO - ESECUTIVO

2 EUROPEAN GROUP

2.01

PLANIMETRIA GENERALE E SEZIONI TIPO

PROGETTISTA: Dott. Ing. Pierino TRUANI

TRIUNTI & ASSOCIATI SNC
Dott. Ing. Pasquale TRIUNTI / Per. Ind. Ed. Mauro BERTUZZI / Geom. Walter MARCUZZI
Via Condotti 9 - 33097 SPILIMBERGO (PN)
Tel. 0427/41333 - Fax 0427/51166
E-mail: info@triantisnc.com

DATA PROGETTO : AGOSTO 2018