PIANTA
scala 1:25

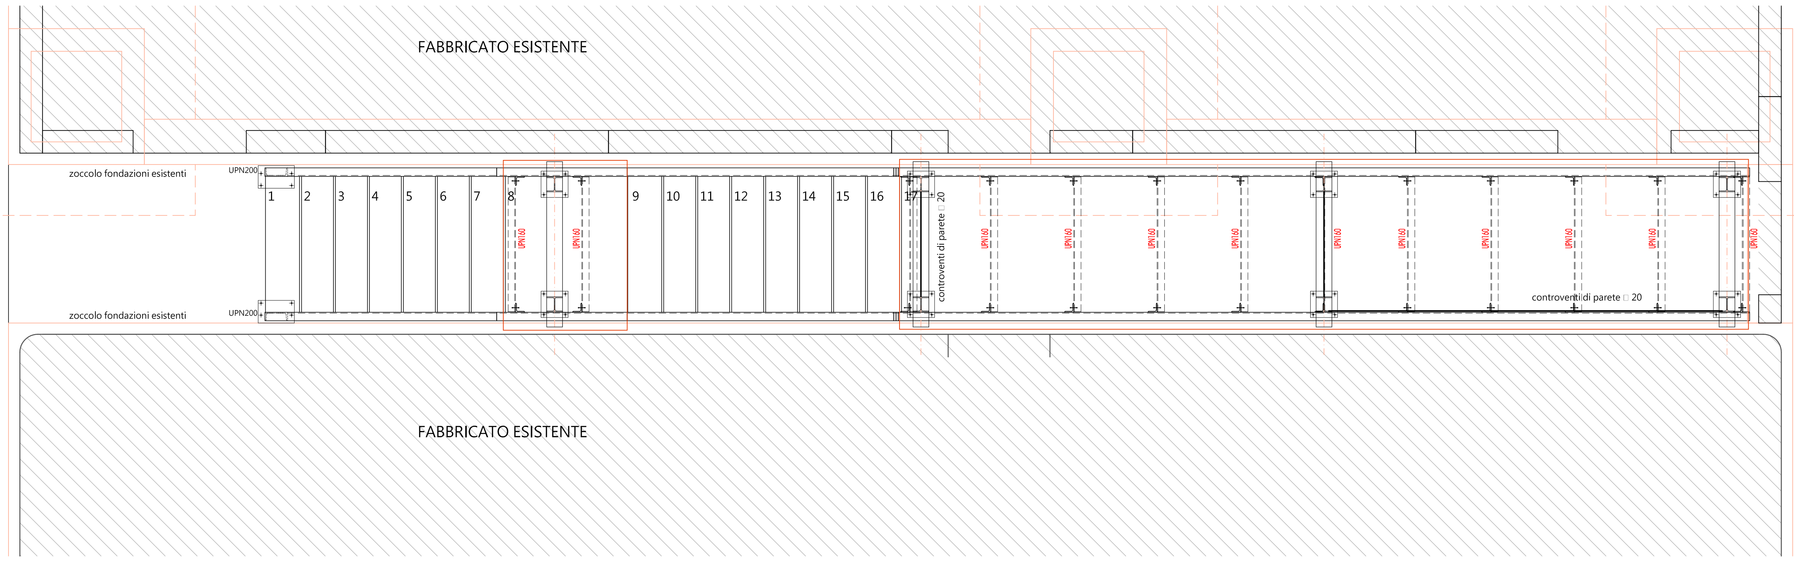

TELAIO 1

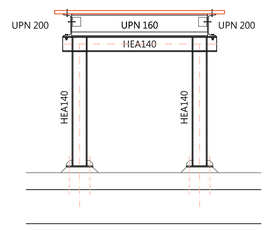

TELAIO 2

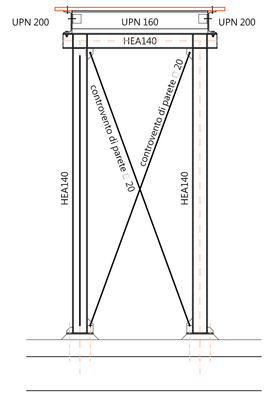

TELAIO 3-4

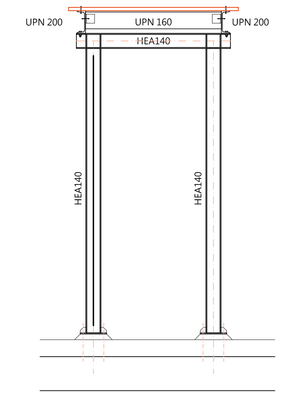

- Peso proprio gradini/grigliato : 50 kg/mq
- Carichi di esercizio scale:
- Cat. C2 - Tab. 3.1.11 - DM 14.01.2008: 400 kg/mq

SEZIONE TRASVERSALE
scala 1:25

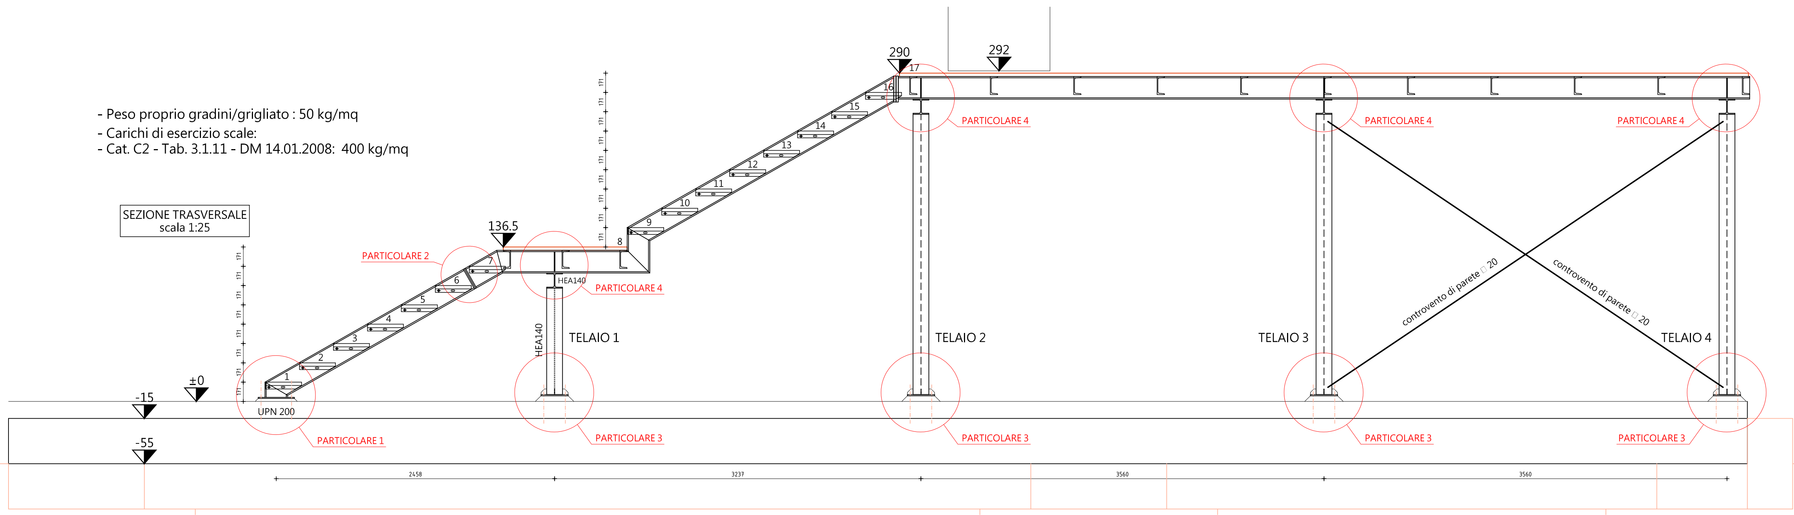

PARTICOLARE 1

PIANTA
scala 1:5

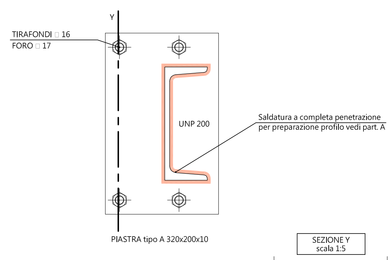

PIASTRA tipo A
scala 1:5

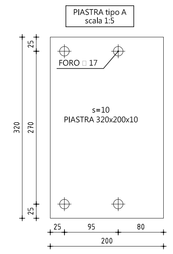

SEZIONE Y
scala 1:5

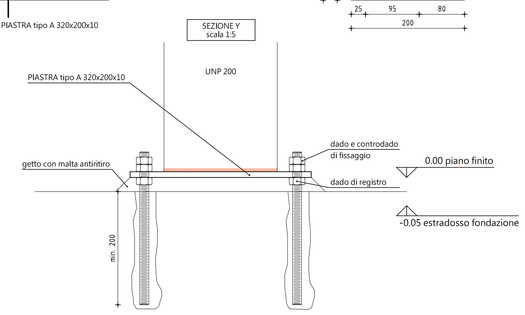

TIRAFONDI □ 16 CLASSE 8.8
PREVEDERE FORO □ 20 ED
INGHISAGGIO CON RESINA EPOSSIDICA
TIPO HILTI HIT-RE 500

PARTICOLARE 2

PROSPETTO
scala 1:5

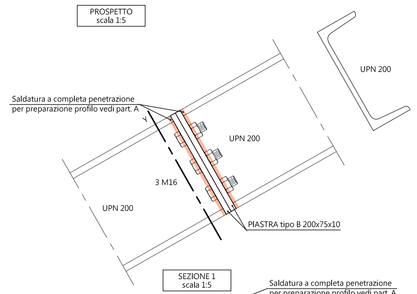

SEZIONE 1
scala 1:5

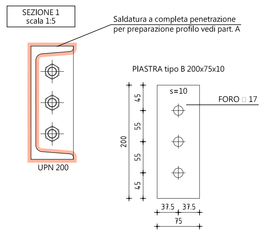

PARTICOLARE 3

PIANTA
scala 1:5

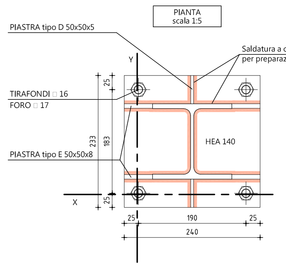

SEZIONE Y-Y
scala 1:5

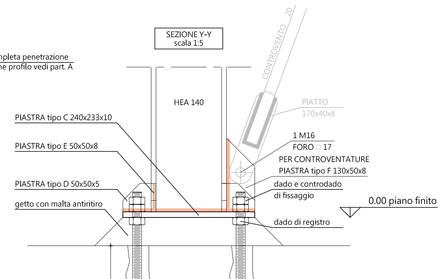

SEZIONE X-X
scala 1:5

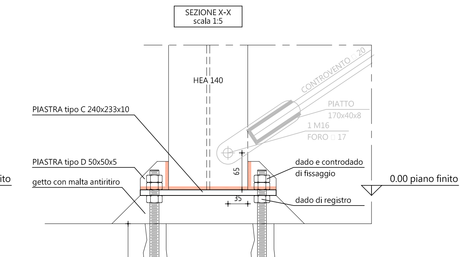

TIRAFONDI □ 16 CLASSE 8.8
PREVEDERE FORO □ 20 ED
INGHISAGGIO CON RESINA EPOSSIDICA
TIPO HILTI HIT-RE 500

PIASTRA tipo C
scala 1:5

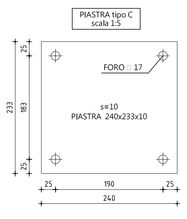

PIASTRA tipo D
scala 1:5

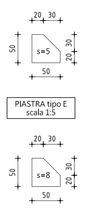

PIASTRA tipo E
scala 1:5

PER CONTROVENTATURE

PIASTRA tipo F
scala 1:5

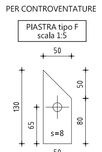

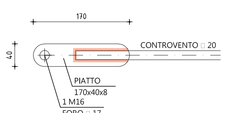

PARTICOLARE 4

PROSPETTO
scala 1:5

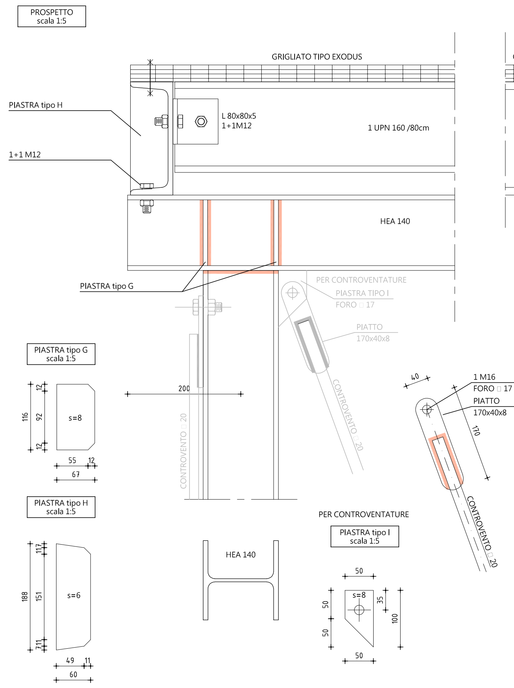

SEZIONE Y
scala 1:5

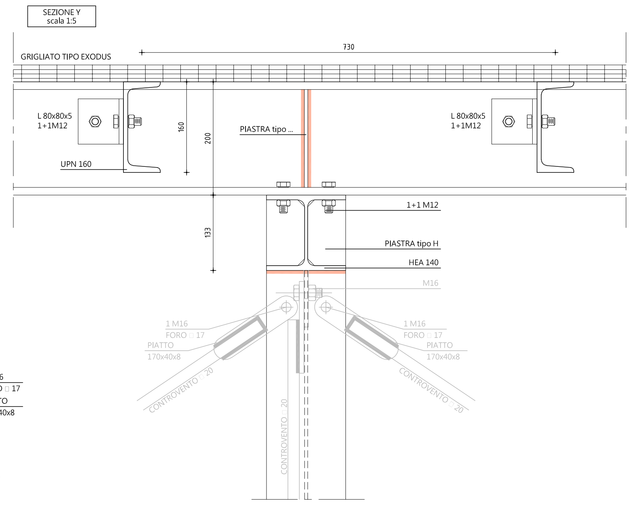

PIASTRA tipo G
scala 1:5

PIASTRA tipo H
scala 1:5

PER CONTROVENTATURE

PIASTRA tipo I
scala 1:5

NOTA PER SALDATURE:

1. ——— Saldatura a completa penetrazione
2. Dove non diversamente indicato, le saldature si intendono a cordoni d'angolo con altezza minima della sezione di gola pari a 0.707 lo spessore minimo fra quello degli elementi collegati

N.B. L'impresa è tenuta al controllo di dimensioni, misure, allineamenti, quote, sezioni e in genere, di ogni elemento che concorre alla costruzione del manufatto, essendol'unica responsabile della corretta esecuzione dei lavori. Qualora l'impresa rilevi nei grafici discordanze o errori, è tenuta ad avvisare immediatamente il progettista ed il direttore dei lavori prima dell'esecuzione delle opere.

VERIFICARE LE QUOTE CON LE TAVOLE ARCHITETTONICHE
VERIFICARE LE QUOTE E LE MISURE IN OPERA

PRESCRIZIONI :
-PER LE FONDAZIONI SOPRA ZONE PRECEDENTEMENTE INTERESSATE DA SCAVI, COSTIPARE IL TERRENO O GETTARE MAGRONE;
-E' CURA DELLA DIREZIONE LAVORI VERIFICARE LA CORRISPONDENZA TRA LA REALE PORTATA DEL TERRENO E IL VALORE DI PROGETTO.

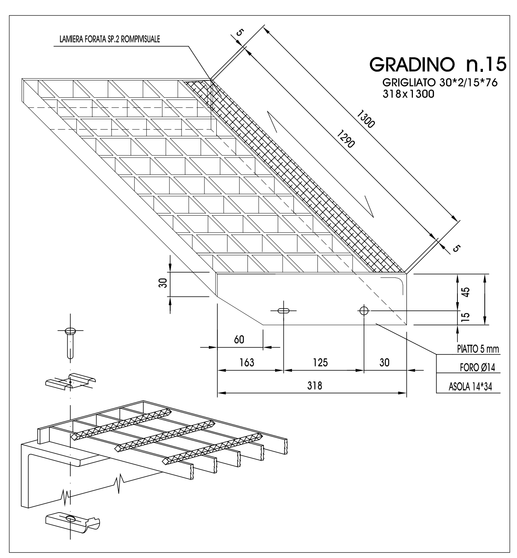

PARTICOLARE A

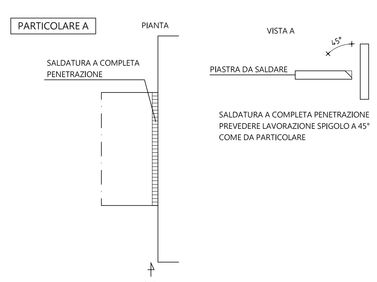

PARAPETTO SCALA
scala 1:25

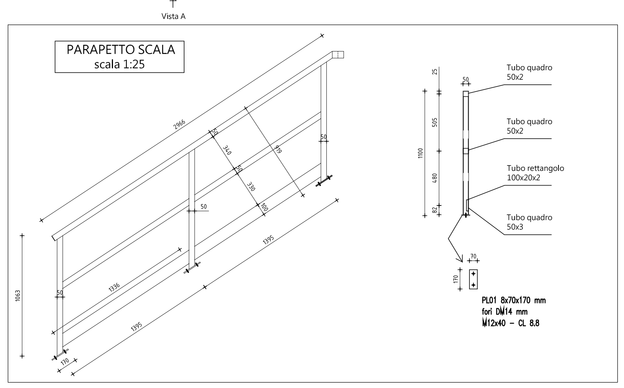

SEZIONE PLATEA
scala 1:20

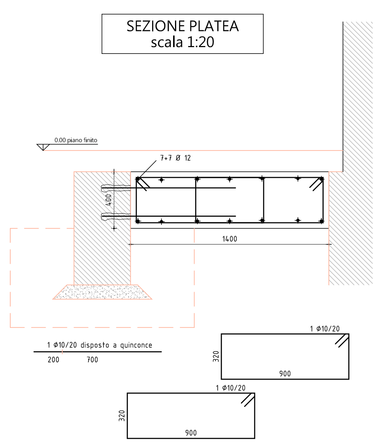

CARATTERISTICHE MATERIALI

Classe di esposizione:	XC2
Classe di consistenza del getto:	S4
Rapporto a/c max:	0.60
Dosaggio minimo di cemento:	300 kg/mc
Diametro massimo aggregati:	32 mm
Copriferro min.:	4 cm
SOVRAPPOSIZIONE ARMATURE CORRENTI : sotto le fondazioni predisporre magrone:	Min. 50 DIAMETRI H.min. 10 cm
ACCIAIO per cls armati:	B450C
ACCIAIO per carpenteria metallica:	S275JR
Collegamenti saldati:	1 CLASSE
Collegamenti bullonati:	VITE 8.8 DATO 8
RESINE PER INGHISAGGI:	TIPO HILTI HIT RE 500

REGIONE AUTONOMA FRIULI VENEZIA GIULIA
COMUNE DI MORSANO AL TAGLIAMENTO

COMMITTENTE: **AMMINISTRAZIONE COMUNALE DI MORSANO AL TAGLIAMENTO**

LAVORI DI REALIZZAZIONE DELLA NUOVA SEDE DEL CORPO COMUNALE DI PROTEZIONE CIVILE - 2° STRALCIO

PROGETTO DEFINITIVO - ESECUTIVO

2 ELABORATI GRAFICI

2.03

PROGETTO STRUTTURALE:
FONDAZIONE E SCALA IN ACCIAIO

REVISIONI	DATA	OGGETTO	REDATTO DA	VERIFICATO DA
4	.	.	.	.
3	.	.	.	.
2	.	.	.	.
1	.	.	.	.
0	AGOSTO 2018	EMISSIONE	Geom. L. Sarcinelli	Dott. Ing. P. Truant

PROGETTISTA : Dott. Ing. Pierino TRUANT

TRUANT & ASSOCIATI SNC
Dott. Ing. Pierino TRUANT / Per. Ind. Ed. Mauro BERTUZZI / Geom. Walter MARCUZZI
Via Cordignè 9 - 33097 SPILIMBERGO (PN)
tel. 0427/41333 - fax 0427/51166
E-mail: info@truantassociati.it

RIF. 1401 — DATA PROGETTO : AGOSTO 2018