

COMMITTENTE

COMUNE DI MORSANO AL TAGLIAMENTO

Piazza Daniele Moro, 33
33075 - Morsano al Tagliamento (PN)



TITOLO

INTERVENTO DI MANUTENZIONE STRAORDINARIA (EFFICIENTAMENTO ENERGETICO) IMPIANTO DI PUBBLICA ILLUMINAZIONE COMUNALE. VIA CENTRO E VIA PRINCIPALE. CUP: I94H23000010006. M2C4I2.2 LEGGE N. 160 DEL 27.12.2019 ART. 1 COMMA 29 LETT. A) E B).

LIVELLO DI PROGETTO

PROGETTO ESECUTIVO

TITOLO ELABORATO

Computo metrico opere di completamento su Via Chiesa per offerta miglorie da parte delle ditte offerenti e localizzazione dei punti

N. ELABORATO

E-3.3

SCALA/E

-

LUOGO

REGIONE FRIULI VENEZIA GIULIA
PROVINCIA DI PORDENONE
COMUNE DI MORSANO AL TAGLIAMENTO

COMMESSA

23016

FILE

23016E33EACME

progeco

PROGETTAZIONE IMPIANTI TECNOLOGICI

RETE DI PROFESSIONISTI TRA:
Michele Per. Ind. Modolo
Giancarlo Dott. Ing. Zambon
Via Trieste, 2 - 33070 - Caneva (PN)
Phone: +39 0434 1750002
Fax: +39 0434 1750001
E-mail: info@progecostudio.com
Web: www.progecostudio.com



PROGETTISTA

Michele Per. Ind. Modolo

SETTORI DI INTERVENTO

- IE - IMPIANTI ELETTRICI
- IM - IMPIANTI MECCANICI
- PI - PREVENZIONE INCENDI
- ID - INFRASTRUTTURE IDRAULICHE
- IP - ILLUMINAZIONE PUBBLICA
- IS - ILLUMINAZIONE SCENOGRAFICA
- AC - ACUSTICA
- CS - COORDINAMENTO DELLA SICUREZZA

COLLABORATORI

Lorenzo Pavanetto

DATA	REVISIONE	OGGETTO/MODIFICHE	REDATTO	CONTROLLATO	APPROVATO
31/07/2023	00	Emissione	MM	MM	MM

COMPUTO METRICO ESTIMATIVO


N.R.	ARTICOLO	DESCRIZIONE E COMPUTO	U.M.	QUANTITA'	PREZZO	INC.	IMPORTO
2	IP.05.01	<p>3 MUSSONS - VIA PRINCIPALE FORNITURA E POSA DI SOSTEGNO PER ILLUMINAZIONE PUBBLICA</p> <p>b) Altezza fuori terra 7 m, altezza to...atta per la profondità di interramento.</p> <p><u>Via Chiesa</u></p>		6,00			
		Sommano IP.05.01/b) Altez	n	6,00	€ 1.191,35		€ 7.148,10
3	IP.11.01	<p>FORNITURA E POSA DI SCARICATORI ENTRO SOSTEGNO</p> <p><u>Via Chiesa</u></p>		6,00			
		Sommano IP.11.01	n	6,00	€ 80,06		€ 480,36
		Sommano 3 MUSSONS - VIA PRINCIPALE					€ 7.628,46
1	IP.04.06	<p>5 VIA CHIESA FORNITURA E POSA DI GIUNTO DI DERIVAZIONE IN NASTRO AUTOAGGLOMERANTE</p> <p>a) Giunzione in nastro autoagglomerant...ipo Raytec mod. Raytech 2.3 o similare.</p> <p><u>Via Chiesa</u></p>		9,00			
		Sommano IP.04.06/a) Giunz	n	9,00	€ 34,99		€ 314,91
4	IP.13.09	<p>APPARECCHIO ILLUMINANTE DI TIPOLOGIA 3</p> <p>b) Apparecchio per arredo urbano tipol... emesso 5240 lm Classe II di isolamento.</p> <p><u>Via Chiesa</u></p>		6,00			
		Sommano IP.13.09/b) Appar	n	6,00	€ 847,51		€ 5.085,06
5	IP.14.01	<p>DEMOLIZIONE DI PUNTO LUCE STRADALE COMPRESIVO DI APPARECCHIO E SOSTEGNO</p> <p><u>Via Chiesa</u></p>		3,00			
		Sommano IP.14.01	n	3,00	€ 124,57		€ 373,71
		Sommano 5 VIA CHIESA					€ 5.773,68
		Riepilogo					
		3 MUSSONS - VIA PRINCIPALE					€ 7.628,46
		5 VIA CHIESA					€ 5.773,68
	ImpC	Sommano					€ 13.402,14
	Man	Importo della manodopera non soggetto					

COMPUTO METRICO ESTIMATIVO

N.R.	ARTICOLO	DESCRIZIONE E COMPUTO	U.M.	QUANTITA'	PREZZO	INC.	IMPORTO
		a ribasso					€ 1.629,45
	TOS	Oneri della sicurezza (Allegato XV § 4 D.Lgs. 81/08)					€ 0,00
	IBA	Importo soggetto a ribasso					€ 11.772,69
	IN	Importo netto dei lavori					€ 13.402,14

LEGENDA INQUADRAMENTO INTERVENTI

Simbolo	Descrizione
	Demolizione sostegno esistente ed installazione di nuovo sostegno con portello e morsetteria e nuovo apparecchio illuminante (tipologia 3b prevista in elenco prezzi)
	Demolizione sostegno esistente
	Punto con intervento contabilizzato a progetto

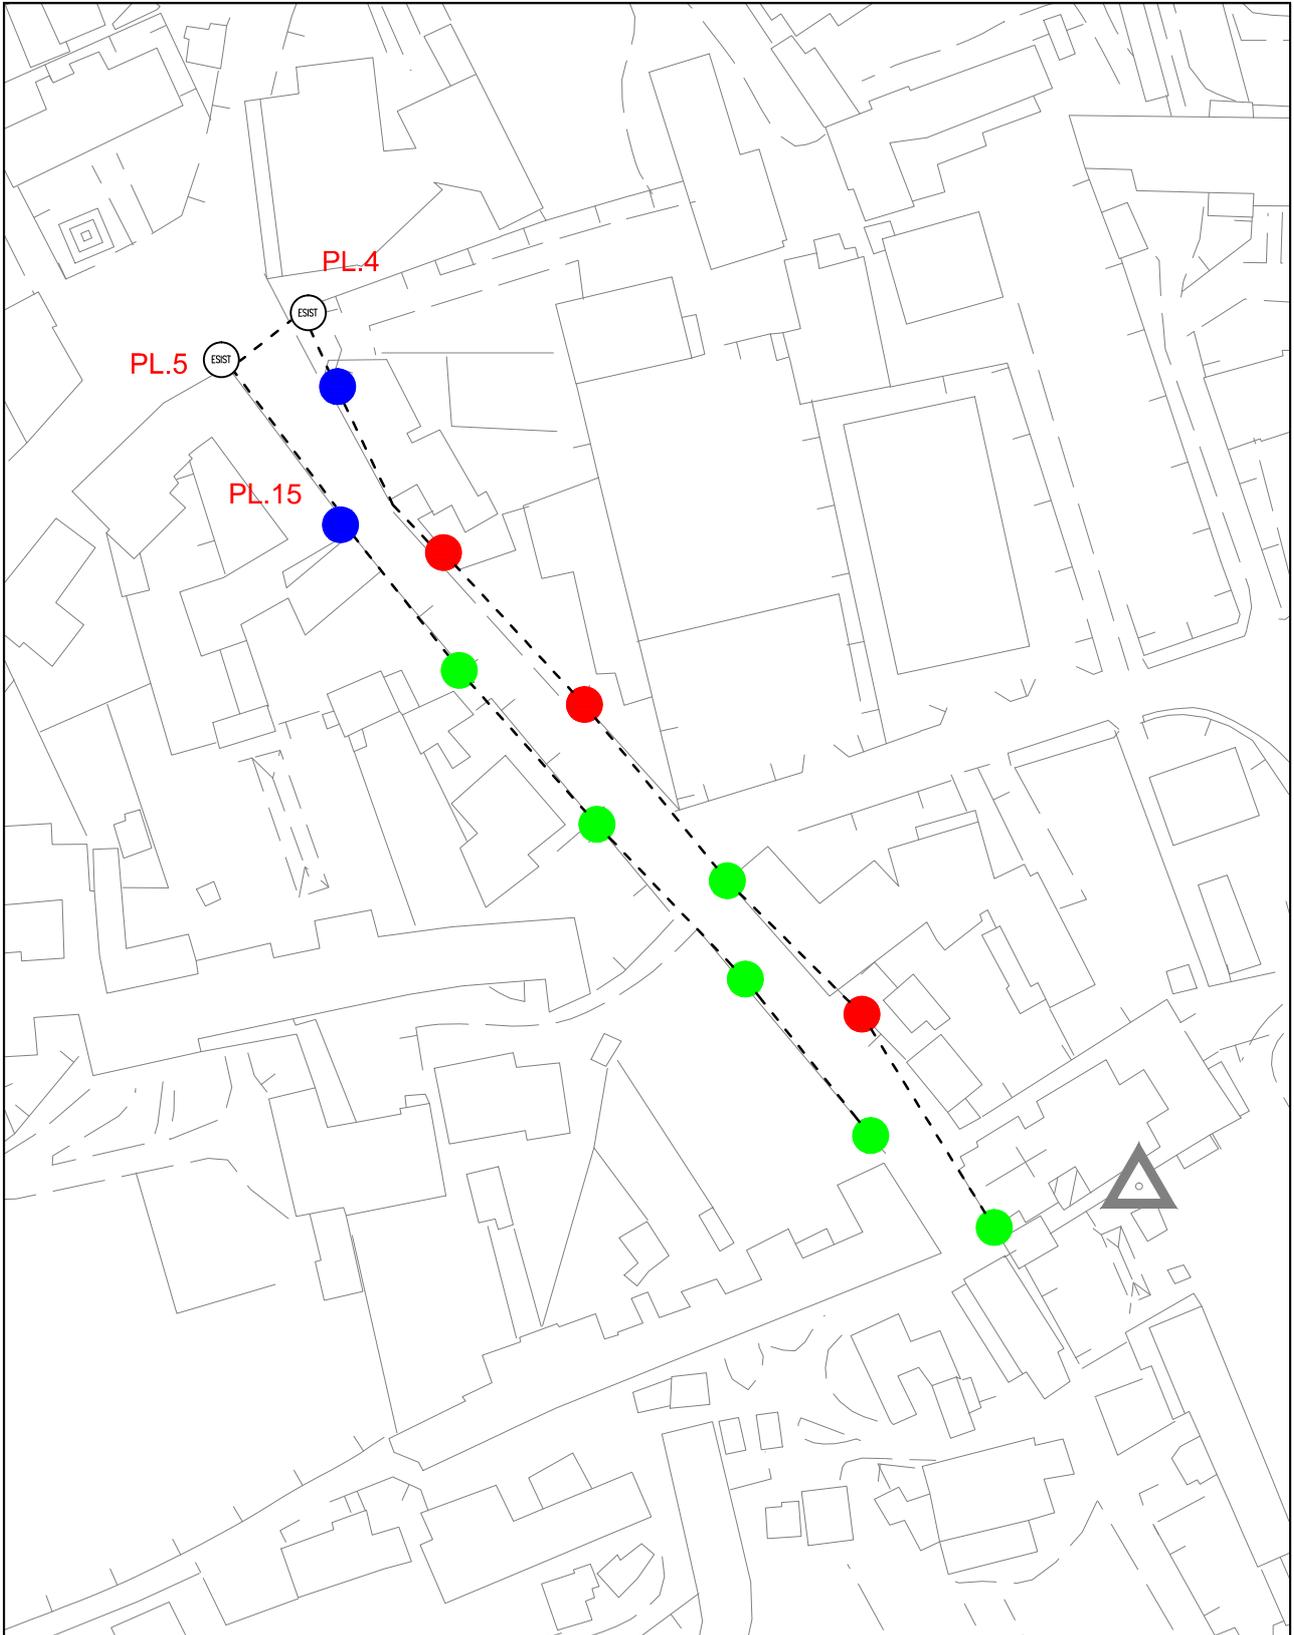

PLANIMETRIA INTERVENTI - VIA CHIESA

(scala 1:1000)