



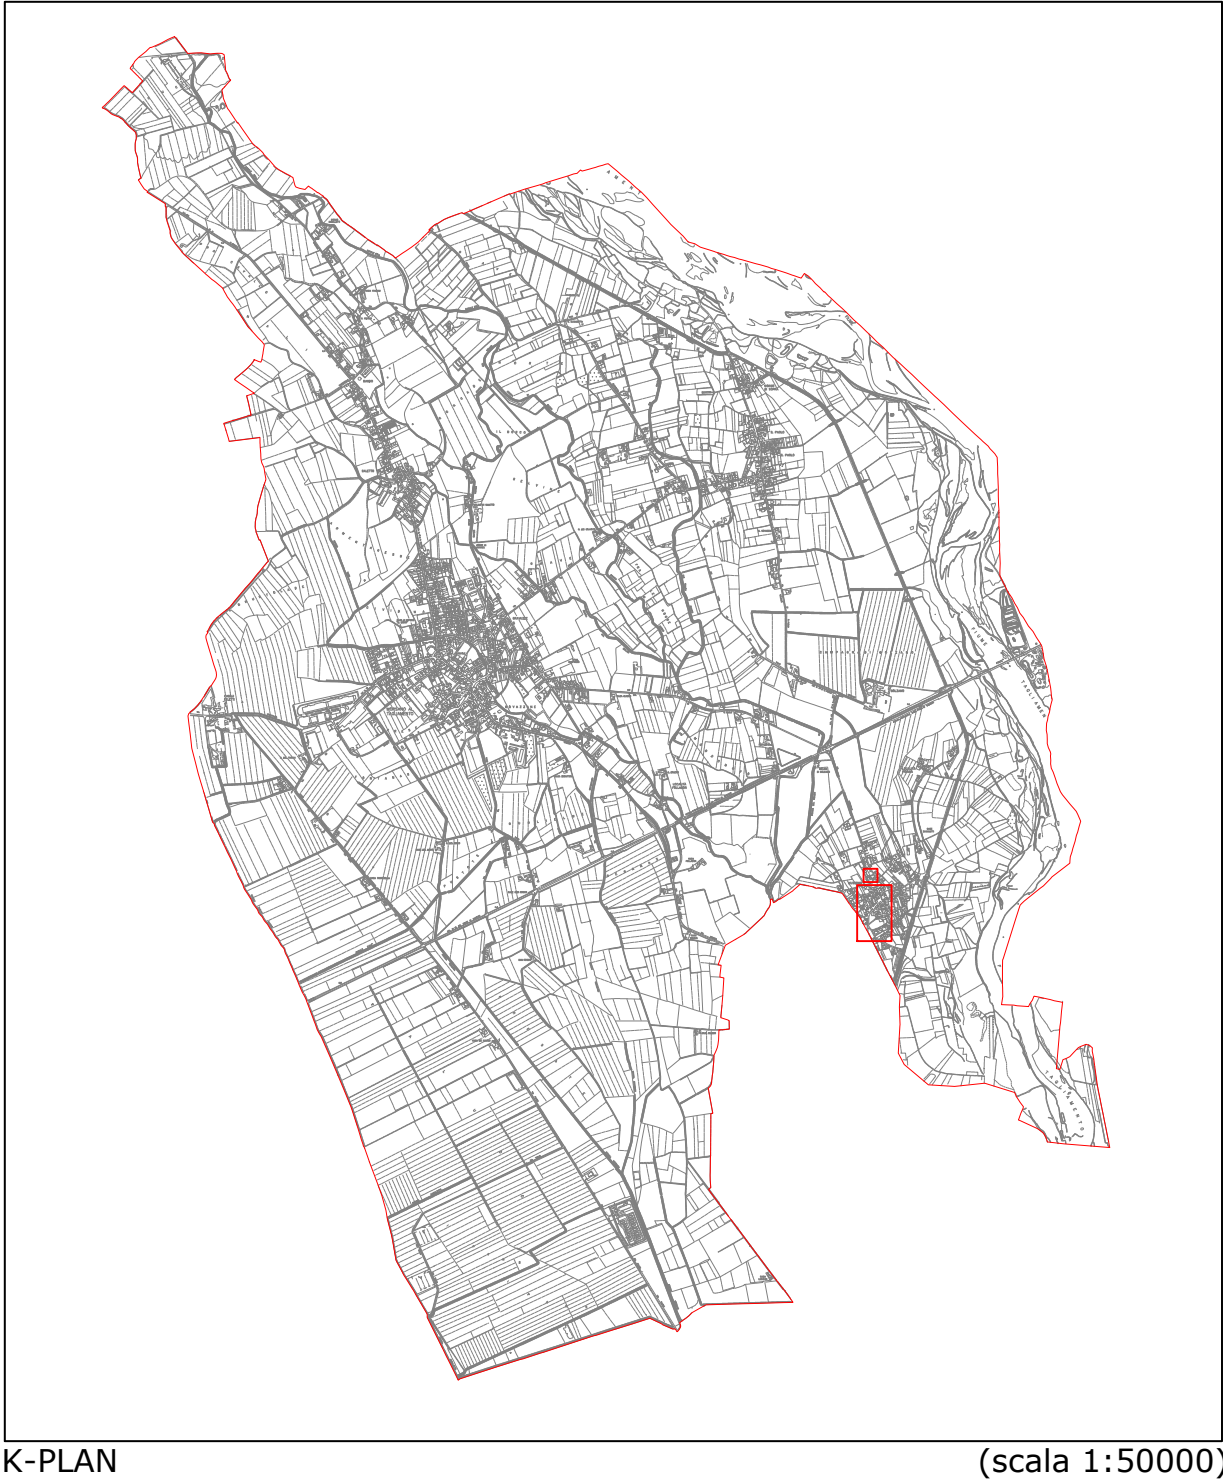


K-PLAN (scala 1:50000)

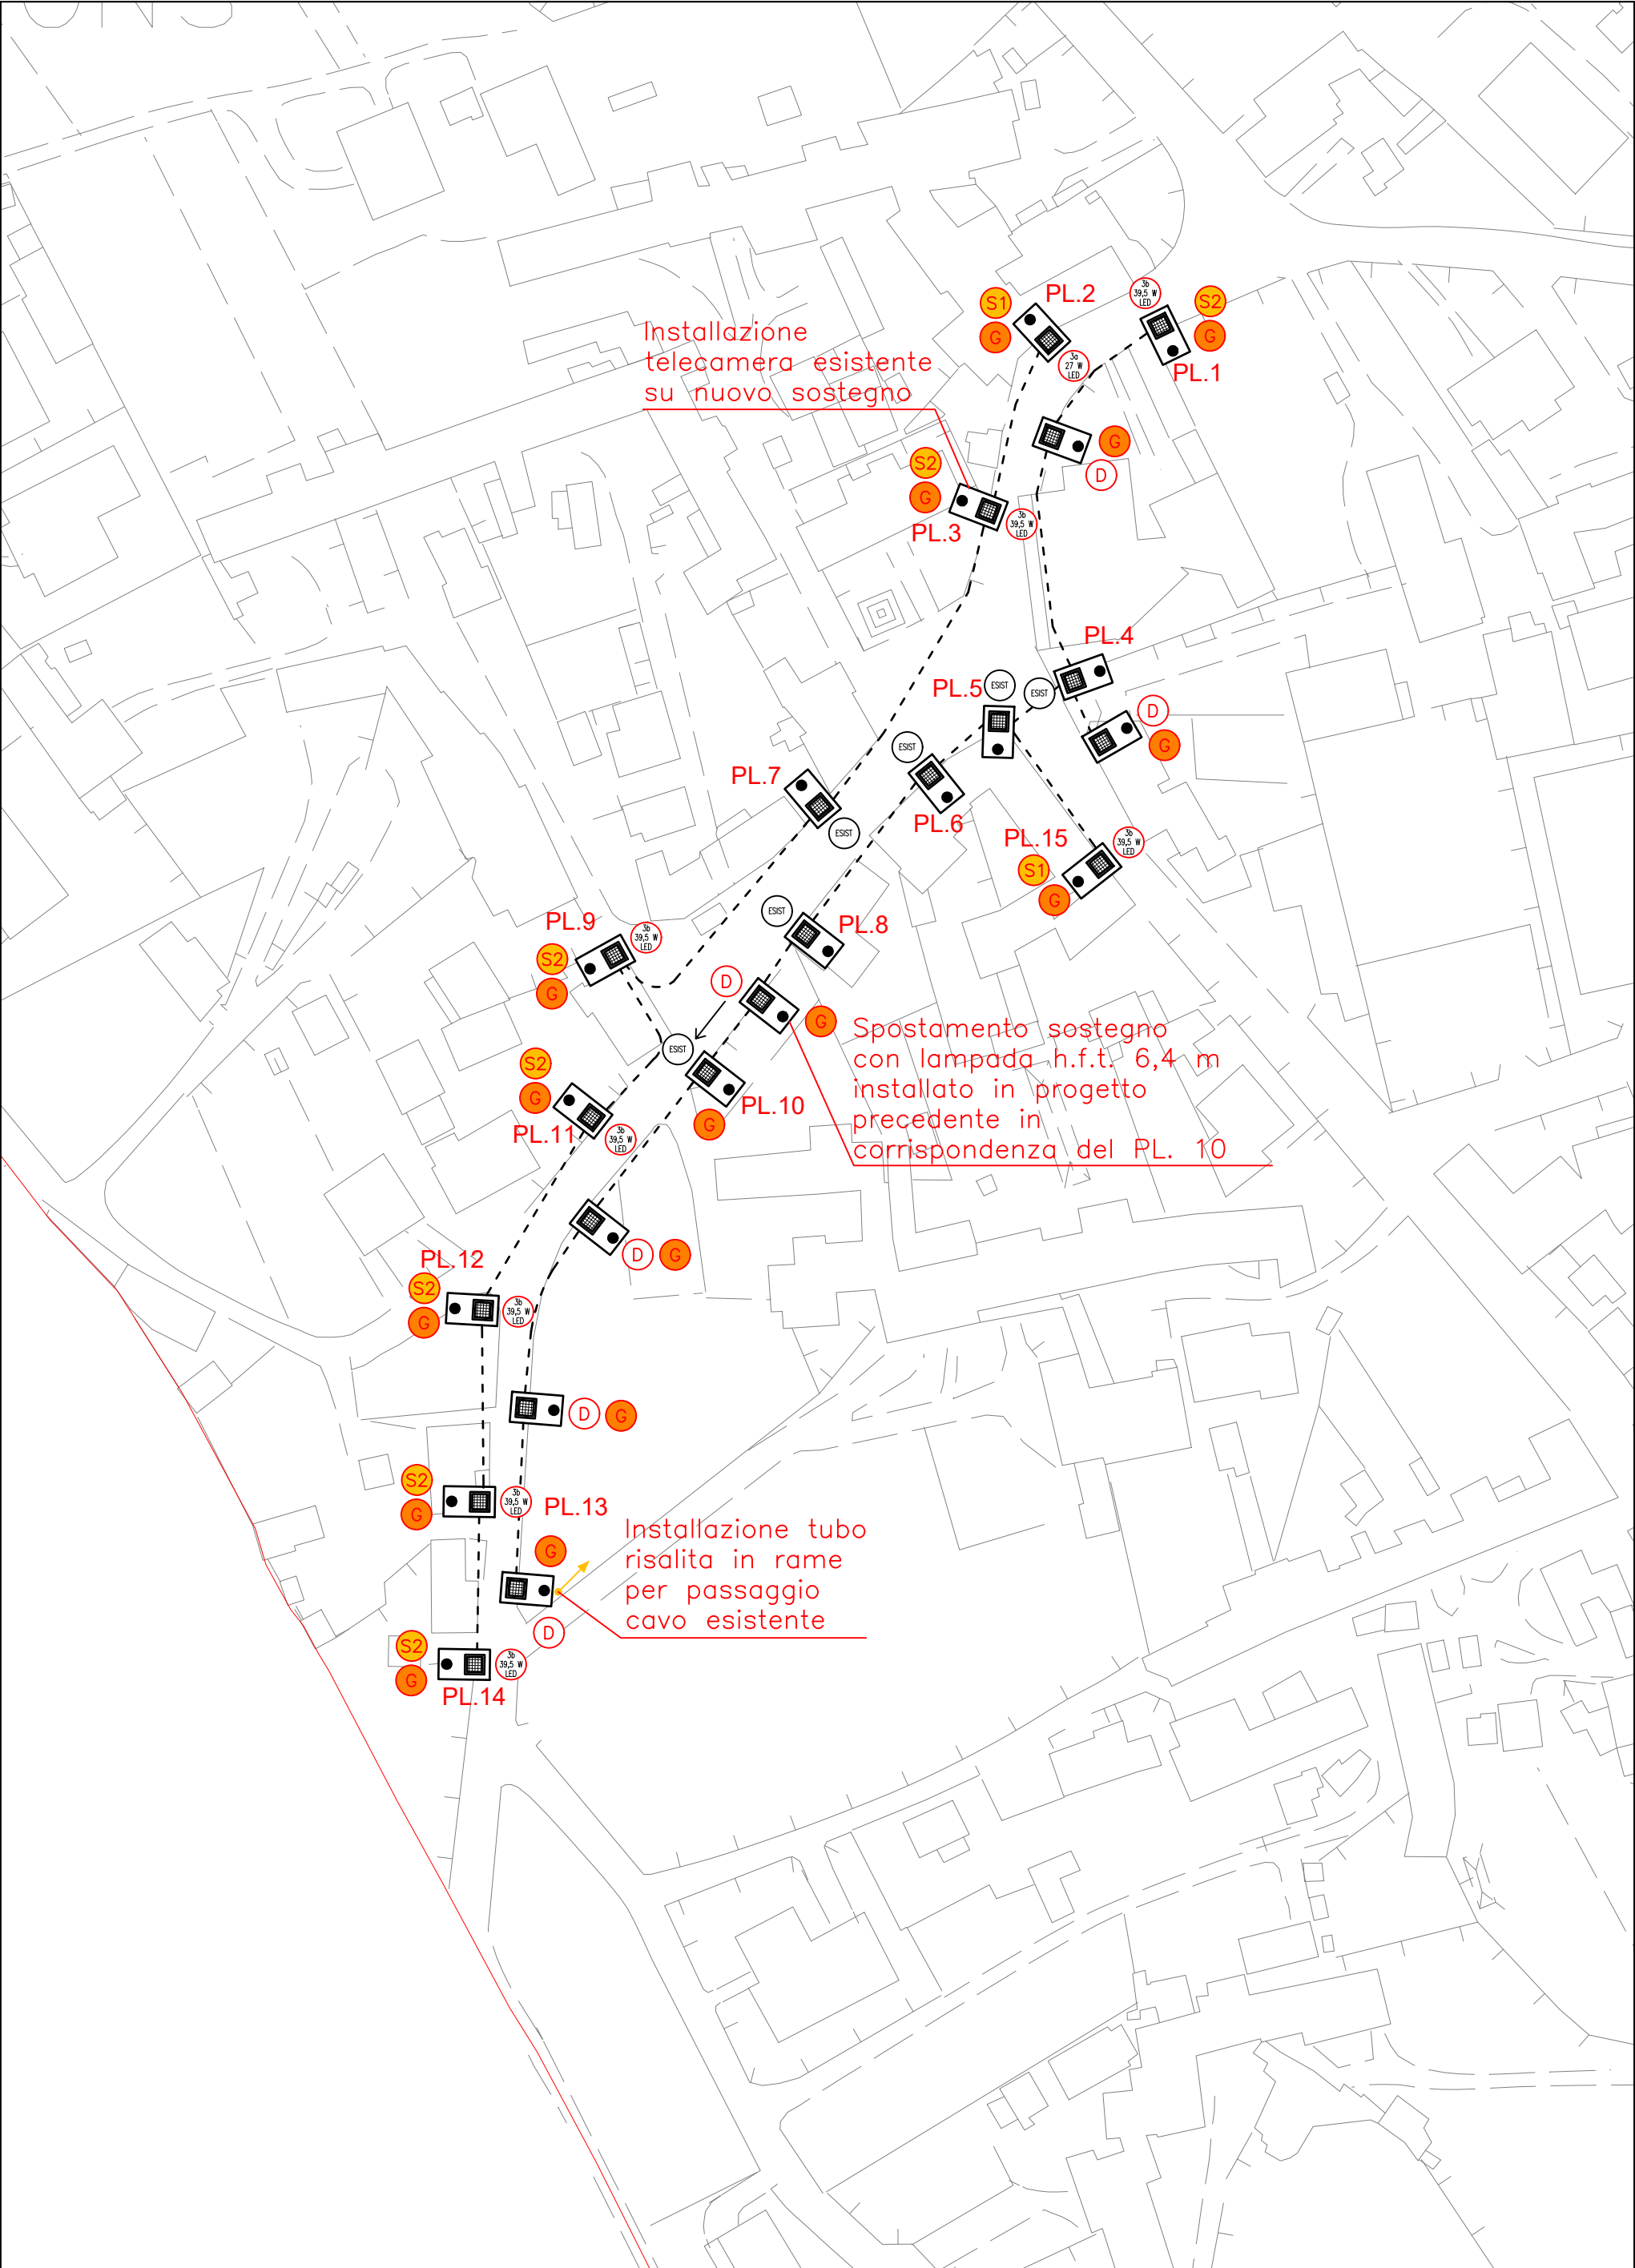

PLANIMETRIA INTERVENTI - VIA PRINCIPALE E VIA SAN MICHELE (scala 1:1000)

LEGENDA INQUADRAMENTO INTERVENTI	
Simbolo	Descrizione
	Quadro elettrico esistente
	Apparecchio per arredo urbano tipologia 3 tipo Carboni Mod. CLASSIC R1 o similare, con ottica LA-01 o similare, P= 27 W, temperatura di colore 3000°K, flusso luminoso emesso 3295 lm, installato su nuovo sostegno, altezza fuoco lampada 5,4 m
	Apparecchio per arredo urbano tipologia 3 tipo Carboni Mod. CLASSIC R2 o similare, con ottica LA-01 o similare, P= 39,5 W, temperatura di colore 3000°K, flusso luminoso emesso 5240 lm, installato su nuovo sostegno, altezza fuoco lampada 6,4 m
	Apparecchio esistente
	Conduttura ascendente in acciaio
	Cavodotto interrato esistente
	Blocco di fondazione esistente
	Pozzetto esistente
	Picchetto di terra
	Sigla attività di demolizione sostegno esistente
	Sigla attività di demolizione sostegno esistente ed installazione di nuovo h.f.t.= 6 m con portello e morsettiera
	Sigla attività di demolizione sostegno esistente ed installazione di nuovo h.f.t.= 7 m con portello e morsettiera
	Sigla attività di giunzione in nastro autoagglomerante

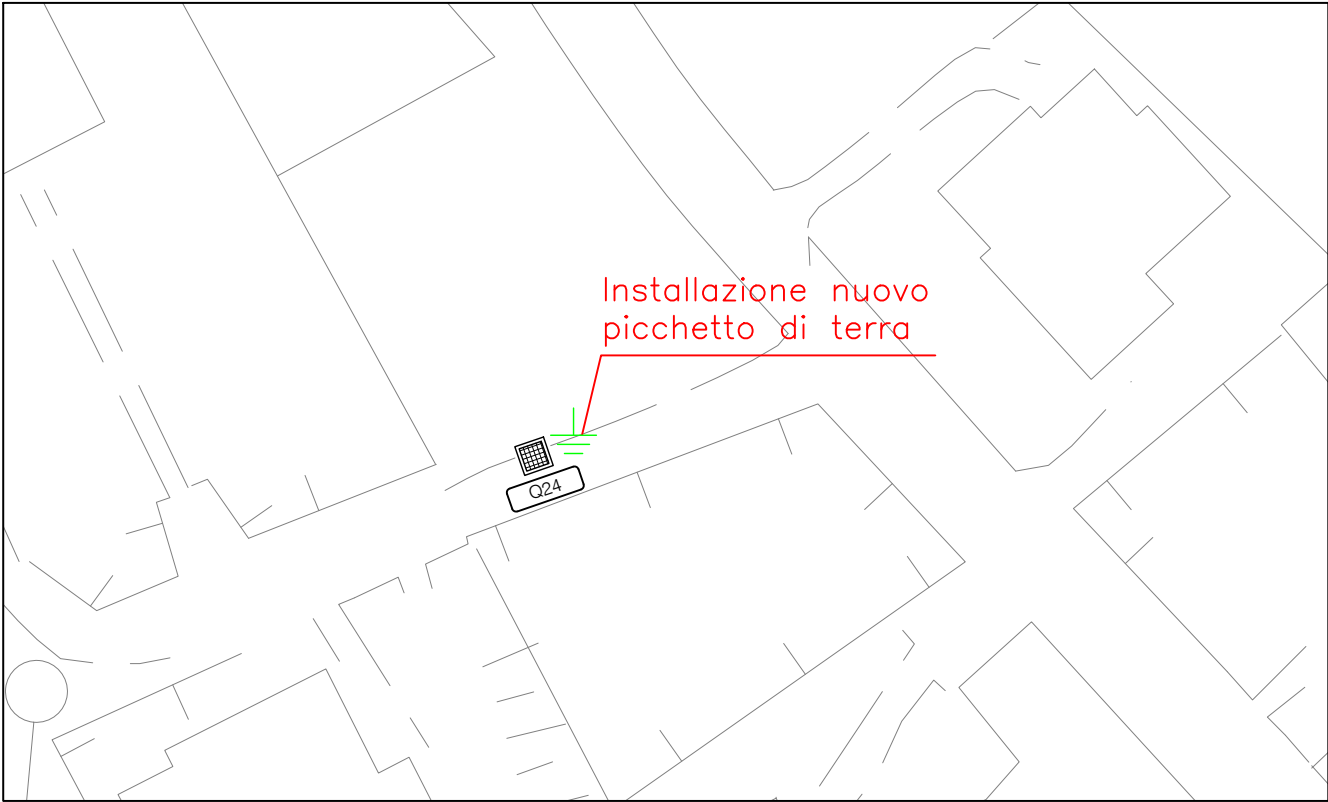

PLANIMETRIA INTERVENTI AREA QUADRO Q24 - VIA PRINCIPALE (scala 1:500)

COMMITTENTE

COMUNE DI MORSANO AL TAGLIAMENTO
Piazza Daniele Moro, 33
33075 - Morsano al Tagliamento (PN)

TITOLO

INTERVENTO DI MANUTENZIONE STRAORDINARIA (EFFICIENTAMENTO ENERGETICO) IMPIANTO DI PUBBLICA ILLUMINAZIONE COMUNALE.
VIA CENTRO E VIA PRINCIPALE. CUP: I94H23000010006.
M2C4I2.2 LEGGE N. 160 DEL 27.12.2019 ART. 1 COMMA 29 LETT. A) E B).

LIVELLO DI PROGETTO

PROGETTO ESECUTIVO

TITOLO ELABORATO

Tavola interventi Via Principale e Via San Michele

N. ELABORATO

E-6.2

SCALA/E

1:500 - 1:1000

LUOGO

REGIONE FRIULI VENEZIA GIULIA
PROVINCIA DI PORDENONE
COMUNE DI MORSANO AL TAGLIAMENTO

COMMESSA

23016
FILE
23016E62TAVGR

SETTORI DI INTERVENTO

☐ IE - IMPIANTI ELETTRICI
☐ IM - IMPIANTI MECCANICI
☐ PI - PREVENZIONE INCENDI
☐ ID - INFRASTRUTTURE IDRAULICHE
☒ IP - ILLUMINAZIONE PUBBLICA
☐ IS - ILLUMINAZIONE SCENOGRAFICA
☐ AC - ACUSTICA
☒ CS - COORDINAMENTO DELLA SICUREZZA

PROGETTISTA

Michele Per. Ind. Modolo

RETE DI PROFESSIONISTI TRA:

Michele Per. Ind. Modolo
Giancarlo Dott. Ing. Zambon
Via Trieste, 2 - 33075 - Caneva (PN)
Phone: +39 0434 1750002
Fax: +39 0434 1750001
E-mail: info@progecostudio.com
Web: www.progecostudio.com

DATA	REVISIONE	OGGETTO/MODIFICHE	REDATTO	CONTROLLATO	APPROVATO
31/07/2023	00	Emissione	LP	MM	MM

Al sensi degli artt. 2043 - 2048 - 2049 c.c. e degli artt. 622 - 623 c.p. è vietata la riproduzione e l'uso del presente elaborato senza la nostra autorizzazione scritta.