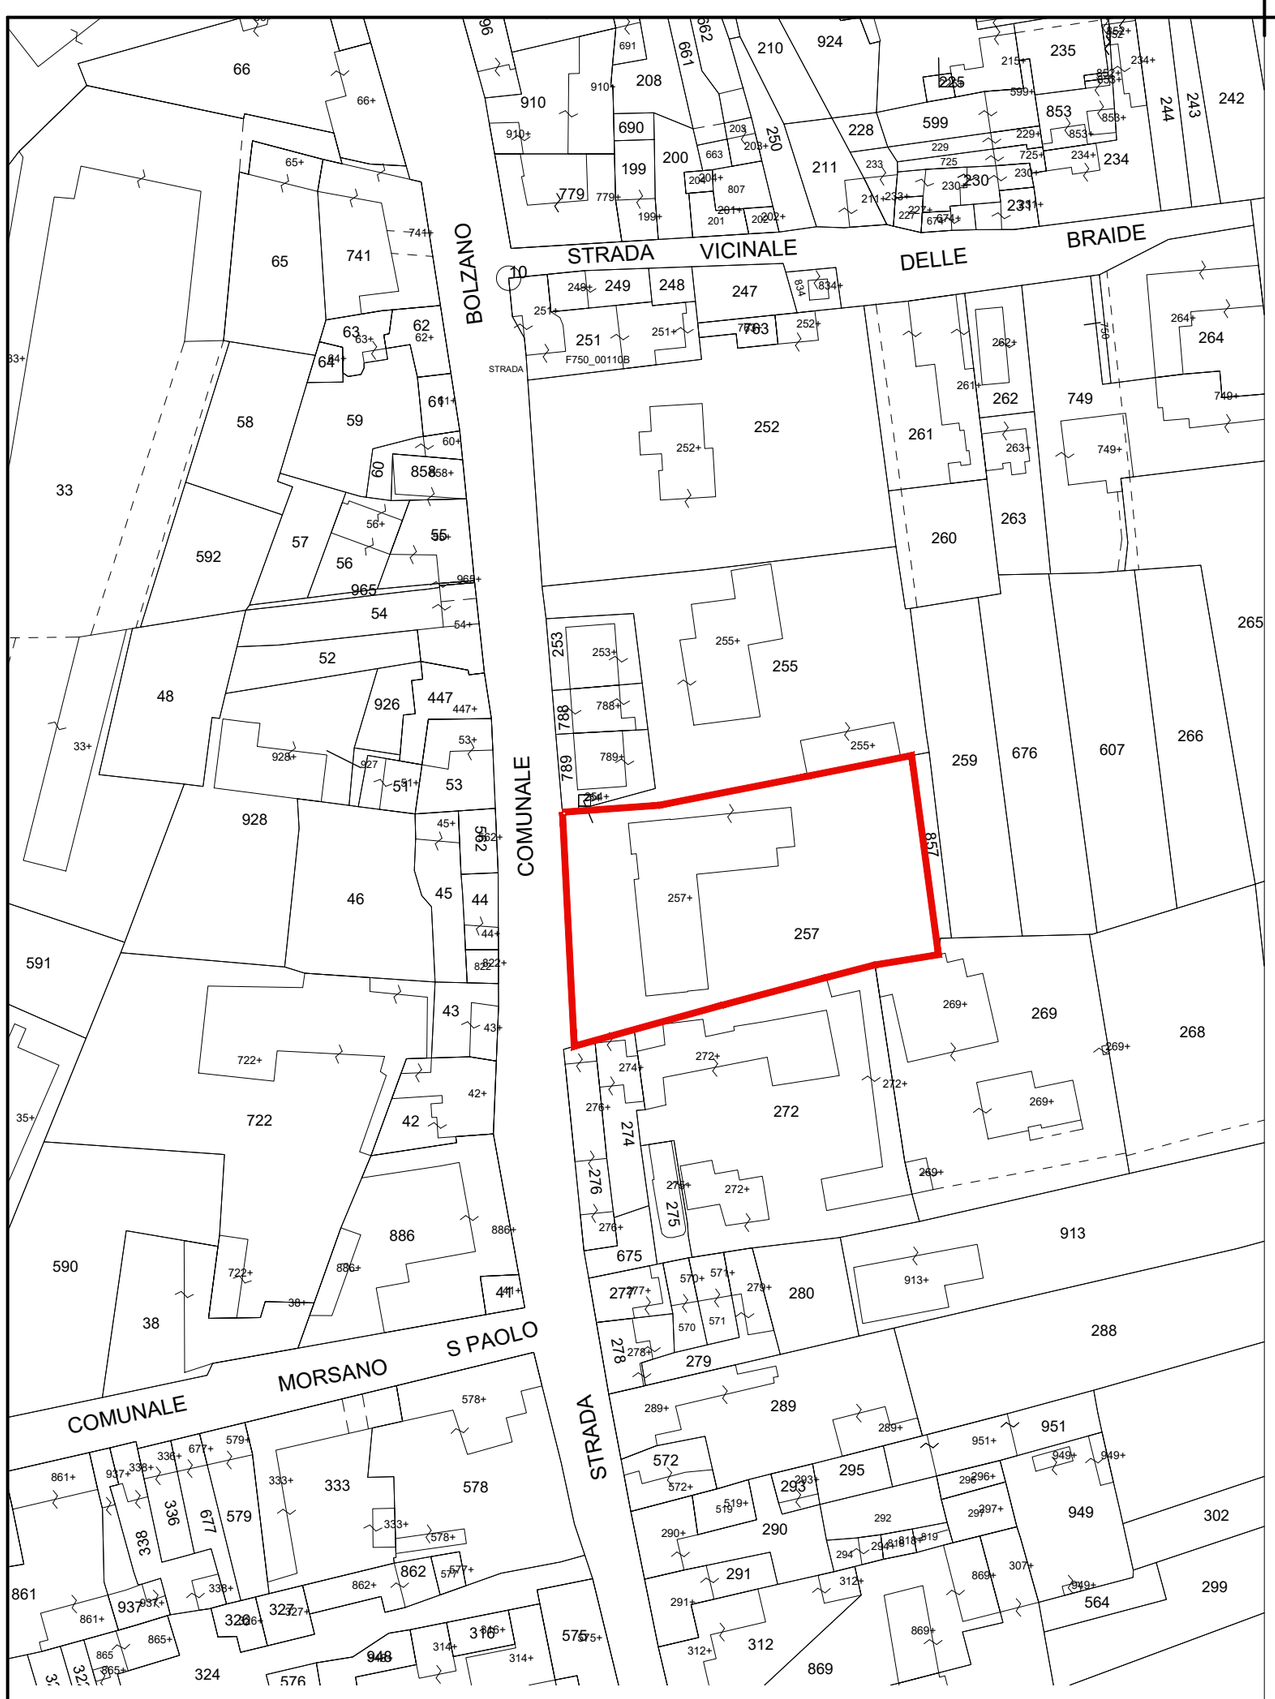

ESTRATTO DI MAPPA - Comune di Morsano al Tagliamento Frazione San Paolo - FOGLIO 11 MAPP. 257
Scala 1:1000

COMUNE DI
MORSANO AL TAGLIAMENTO

Provincia di Pordenone

INTERVENTO DI ADEGUAMENTO SISMICO E IMPIANTISTICO ASILO NIDO FRAZIONE DI SAN PAOLO

LAVORI DI ADEGUAMENTO SISMICO - ASILO NIDO COMUNALE

CUP. I92B23001160001
CIG. B1CF9D4450

RUP	Arch. Bonfada Gasparotto Massimo Responsabile di Servizio dell'area Tecnica - Servizi - Lavori Pubblici
Progettisti	Ing. ALBERTO FERRAROTTI - Studio via Aldo Moro, 49 - 13030 Caresanablotto Mail: ingalbertoferrarotti@gmail.com - Pec: alberto.ferrarotti3@ingpec.eu - Cell. 338 [redacted] ORDINE DEGLI INGEGNERI DI VERCELLI N° A570
	Ing. MATTEO RIGOLONE - Studio via Dante Alighieri, 5 - 13100 Vercelli Mail: matteo.rigolone@libero.it - Pec: matteo.rigolone2@ingpec.eu - Cell. 3393691948 ORDINE DEGLI INGEGNERI DI VERCELLI N° A1055

Firmato digitalmente da
Alberto Ferrarotti
CN = Alberto Ferrarotti
SerialNumber = TINIT-FRRLRT53L22E625H
email = ingalbertoferrarotti@gmail.com
C = IT
Data e ora della firma: 17/01/2025 17:27:38

Firmato digitalmente da:
RIGOLONE MATTEO
Firmato il 20/01/2025 08:53
Seriale Certificato: 1887023
Valido dal 04/11/2022 al 04/11/2025
InfoCamere Qualified Electronic Signature CA

LIVELLO PROGETTAZIONE: PROGETTO ESECUTIVO

CODICE ELABORATO: C00

TITOLO TAVOLA: INQUADRAMENTO

RIFERIMENTO ELABORATO	CODICE COMMESSA	TIPO ELABORATO	SCALA
	399	GRAFICO	1:1000; 1:2000
	Path: STR_ESE MORSANO.DWG		

PROTOCOLLI E VISTI

		DATA	NOTE DI REVISIONE	REDATTO	APPROVATO
EMISSIONE		30/07/2024	Emissione	AF - MR	AF - MR
PROG. REVISIONE	1				
	2				
	3				
	4				
	5				

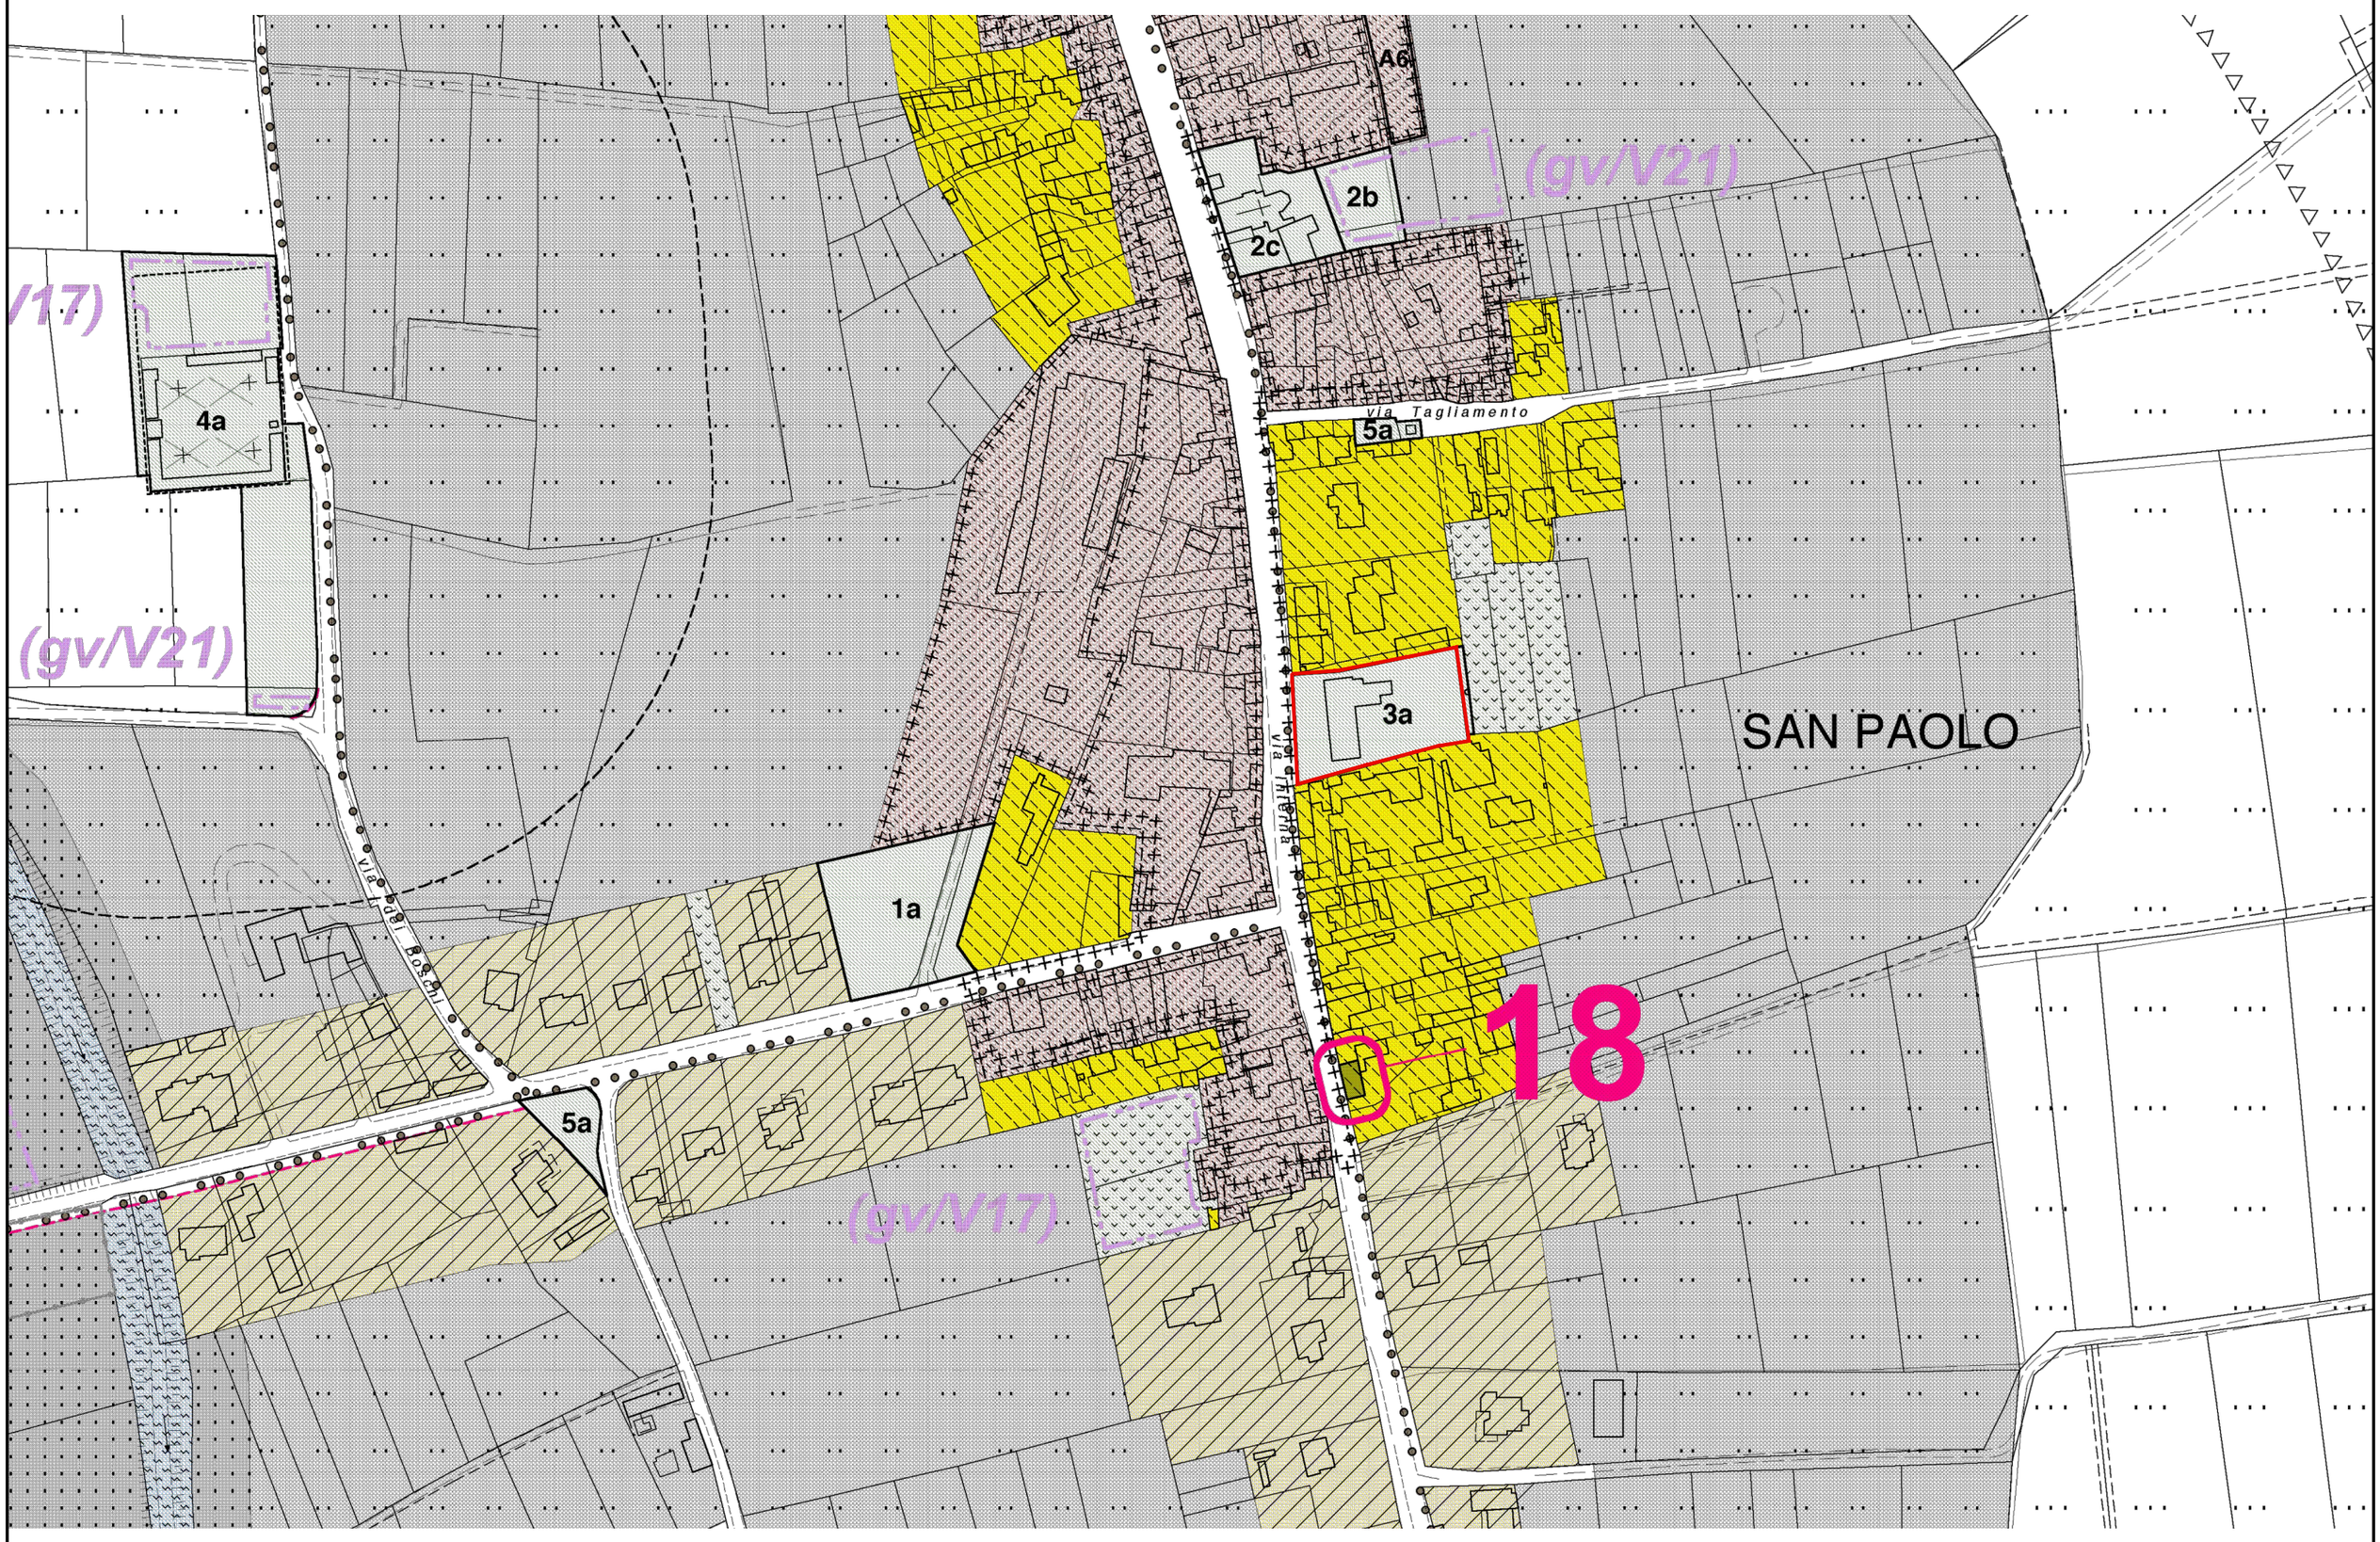

PIANO REGOLATORE GENERALE COMUNALE - Comune di Morsano al Tagliamento (SCALA 1:2000)
LEGENDA DI ZONIZZAZIONE
ZONA S - Per servizi ed attrezzature collettive
3a = Nido dell'infanzia