

COMUNE DI
MORSANO AL TAGLIAMENTO
Provincia di Pordenone

**INTERVENTO DI ADEGUAMENTO
SISMICO E IMPIANTISTICO ASILO NIDO
FRAZIONE DI SAN PAOLO**

LAVORI DI ADEGUAMENTO SISMICO - ASILO NIDO COMUNALE

CUP. I92B23001160001
CIG. B1CF9D4450

RUP	Arch. Bonfada Gasparotto Massimo Responsabile di Servizio dell'area Tecnica - Servizio Lavori Pubblici
Progettisti	Ing. ALBERTO FERRAROTTI - Studio via Aldo Moro, 49 - 13030 Caresanablot (VC) Mail: ingalbertoferrarotti@gmail.com - Pec: alberto.ferrarotti3@ingpec.eu - Cell. 3356028040 - Fax. 0161/235902 ORDINE DEGLI INGEGNERI DI VERCELLI N° A570
	Ing. MATTEO RIGOLONE - Studio via Dante Alighieri, 5 - 13100 Vercelli Mail: matteo.rigolone@libero.it - Pec: matteo.rigolone2@ingpec.eu - Cell. 3393691948 ORDINE DEGLI INGEGNERI DI VERCELLI N° A1055

LIVELLO PROGETTAZIONE	PROGETTO ESECUTIVO
CODICE ELABORATO	TITOLO TAVOLA
C02	PROSPETTI E SEZIONE STATO DI FATTO


REFERIMENTO ELABORATO	CODICE COMMESSA	TIPO ELABORATO	SCALA
Pa: STR_ESE MORSANO.DWG	399	GRAFICO	1:100; 1:200
PROG. REVISIONE	DATA	NOTE DI REVISIONE	REDDATTO
1	30/07/2024	Emissione	AF - MR
2			
3			
4			
5			




PROSPETTO SUD




PROSPETTO EST

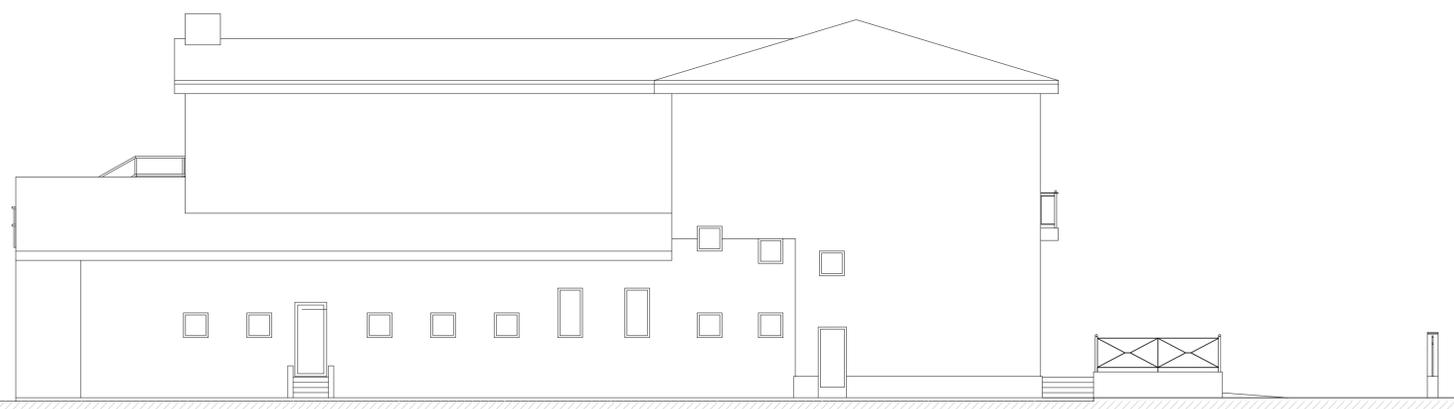


PROSPETTO NORD

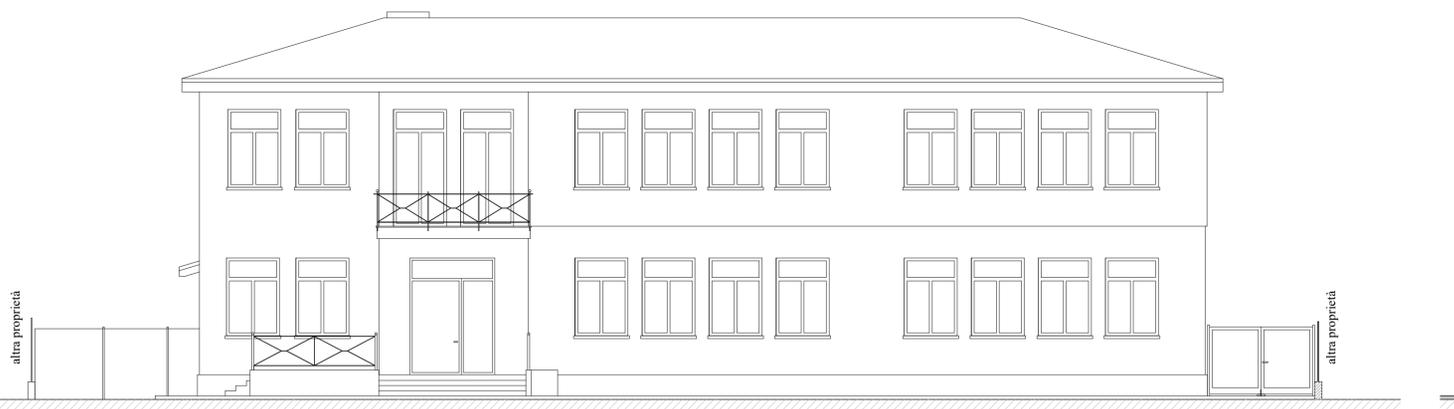


PROSPETTO OVEST

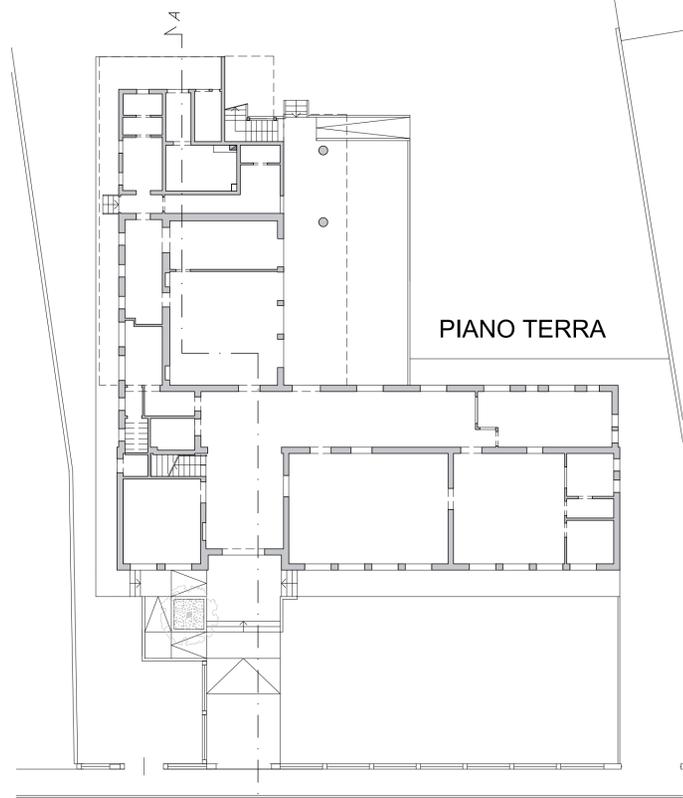


PIANO TERRA

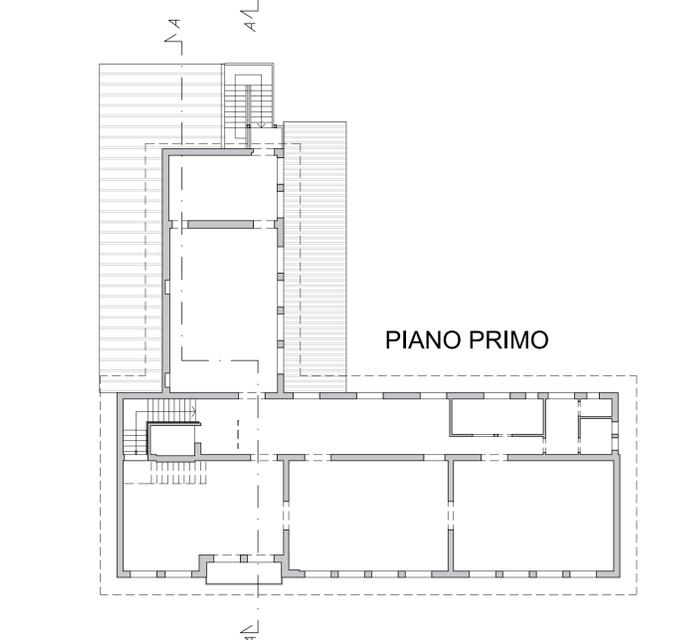

PIANO PRIMO

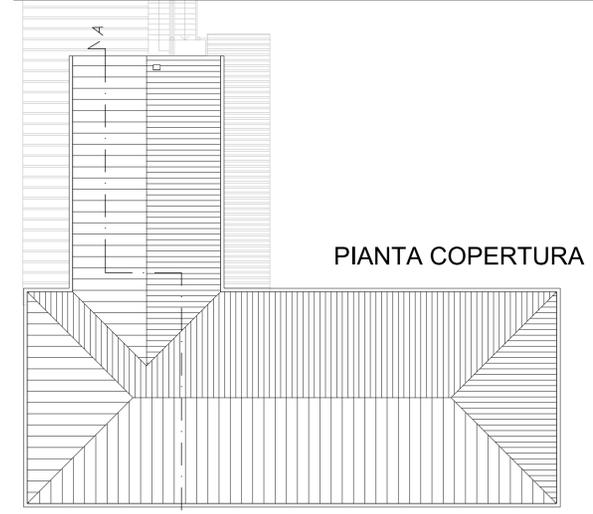

PIANTA COPERTURA

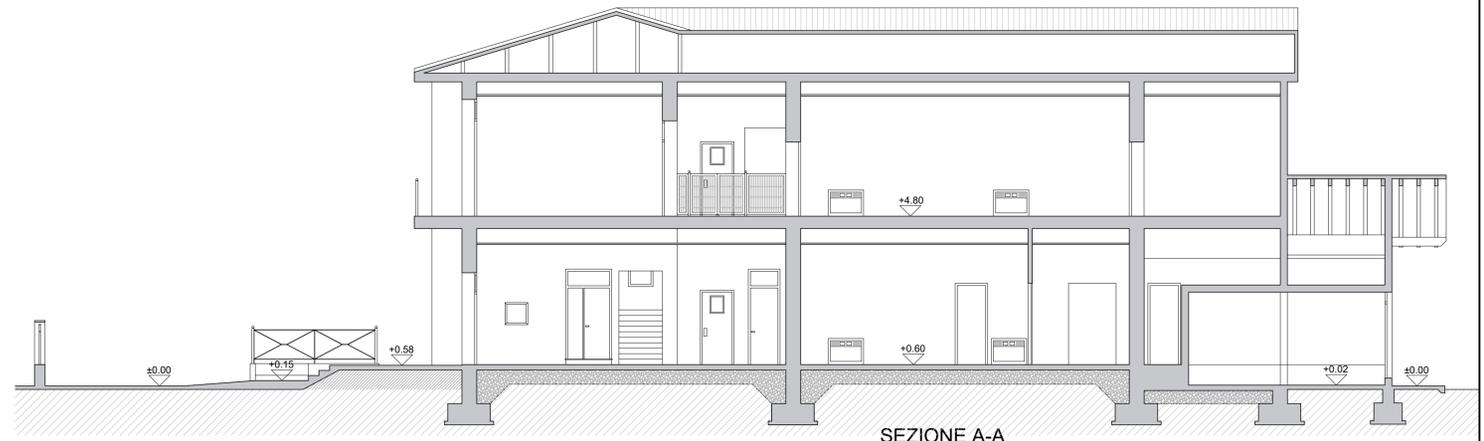

SEZIONE A-A

STRADA COMUNALE BOLZANO S. PAOLO

altra proprietà

altra proprietà