

COMUNE DI
MORSANO AL TAGLIAMENTO
Provincia di Pordenone

INTERVENTO DI ADEGUAMENTO SISMICO E IMPIANTISTICO ASILO NIDO FRAZIONE DI SAN PAOLO

LAVORI DI ADEGUAMENTO SISMICO - ASILO NIDO COMUNALE

CUP. I92B23001160001
CIG. B1CF9D4450

RUP	Arch. Bonfada Gasparotto Massimo Responsabile di Servizio dell'area Tecnica - Servizio Lavori Pubblici
Progettisti	Ing. ALBERTO FERRAROTTI - Studio via Aldo Moro, 49 - 13030 Caresanablot (VC) Mail: ingalbertoferrarotti@gmail.com - Pec: alberto.ferrarotti@ingpec.eu - Cell. 3356028040 - Fax. 0161/235902 ORDINE DEGLI INGEGNERI DI VERCELLI N° A570 Ing. MATTEO RIGOLONE - Studio via Dante Alighieri, 5 - 13100 Vercelli Mail: matteo.rigolone@libero.it - Pec: matteo.rigolone2@ingpec.eu - Cell. 3393691948 ORDINE DEGLI INGEGNERI DI VERCELLI N° A1055

LIVELLO PROGETTAZIONE	PROGETTO ESECUTIVO		
CODICE ELABORATO	TITOLO TAVOLA		
C04	INTERVENTI PROSPETTI E SEZIONE		
REFERIMENTO ELABORATO	CODICE COMMESSA	TIPO ELABORATO	SCALA
Path: STR_ESE_MORSANO.DWG	399	GRAFICO	1:100; 1:200
NOTE DI REVISIONE			
EMISSIONE	DATA	NOTE DI REVISIONE	REDDATO
1	30/07/2024	Emissione	AF - MR
2			AF - MR
3			
4			
5			

TABELLA MATERIALI PER CUCITURE ATTIVE A MARCHIO CAM®

NASTRI IN ACCIAIO - MURATURA
Inox AISI 301 EN 10088-4 / 1.4318
Disposizione in verticale
d_{nastro} 19 mm f_{yk} ≥ 350 MPa
h_{nastro} 0,9 mm f_{yk} ≥ 650 MPa

Inox AISI 301-2H C1000 EN 10088-4 / 1.4318
Disposizione in orizzontale
d_{nastro} 19 mm f_{yk} ≥ 700 MPa
h_{nastro} 0,9 mm f_{yk} ≥ 1000 MPa

ANGOLARI CONTINUI PRESSOPIEGATI PER AMMORSAMENTO PILASTRI E TRAVI IN C.A.
Acciaio S355JR EN 10025-2 mandrolato zincato a caldo
f_{yk} ≥ 355 MPa
f_{yk} ≥ 470 MPa

ANGOLARI RIPARTITORI DEL NASTRO
120X60X5 mm
Acciaio Inox EN 10088-4 / 1.4301 - 1.4307
f_{yk} ≥ 220 MPa
f_{yk} ≥ 520 MPa


PIASTRA IMBUTITA RIPARTITRICE DEL NASTRO 120X120X5 mm
Acciaio Inox EN 10088-4 / 1.4301 - 1.4307
f_{yk} ≥ 220 MPa
f_{yk} ≥ 520 MPa

Malta per allettamento angolari e piastre tipo MasterEmaco S 950 also Emaco R 955 M

Malta per inghisaggio dei nastri in fondazione tipo MASTER FLOW 928 also EMACO S 55

INTERVENTI A MARCHIO CAM®


- singolo nastro
- doppio nastro

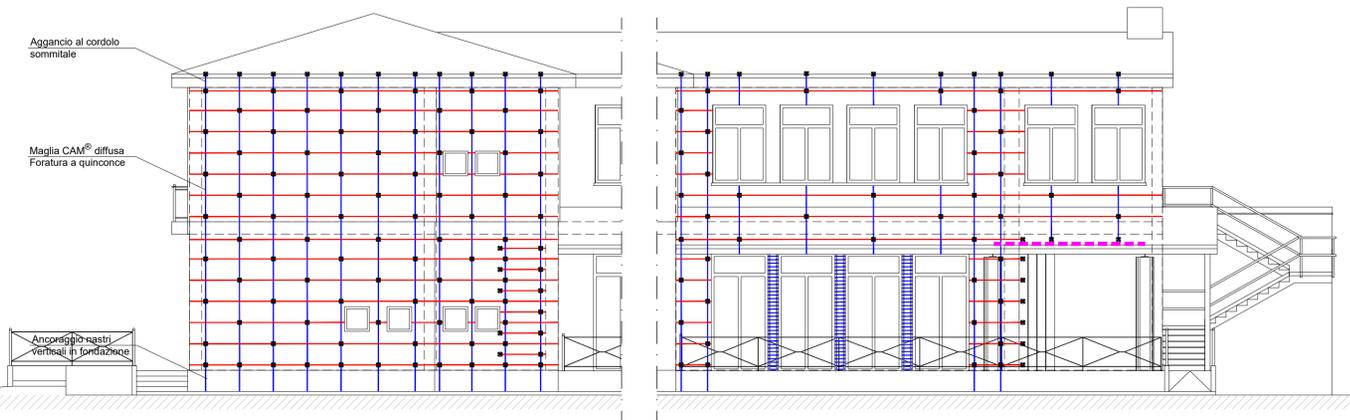


PROSPETTO SUD




PROSPETTO EST

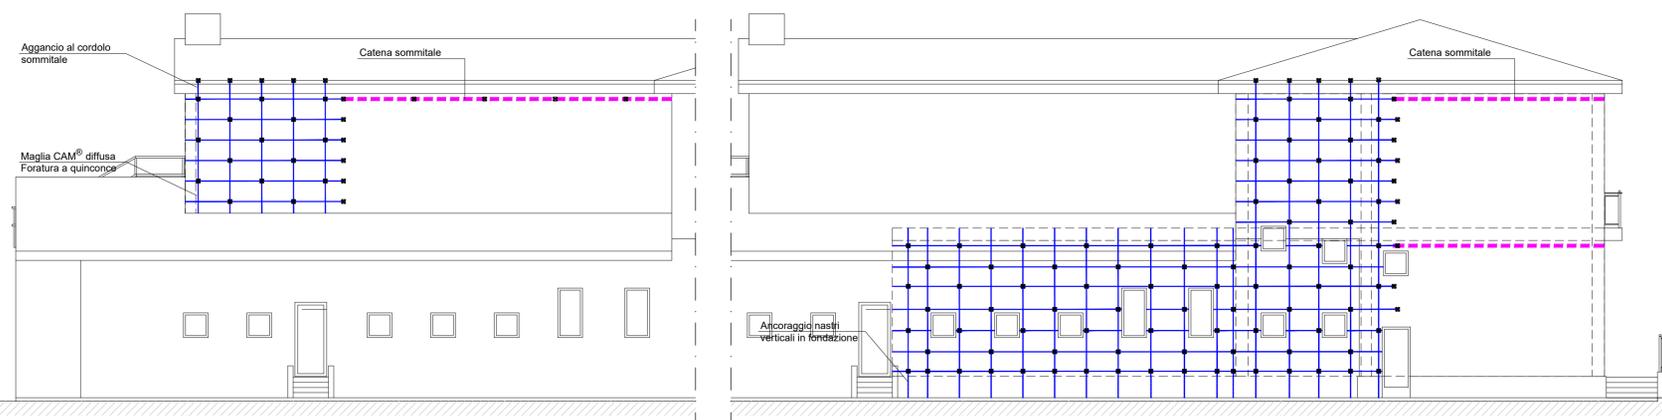

PROSPETTO NORD

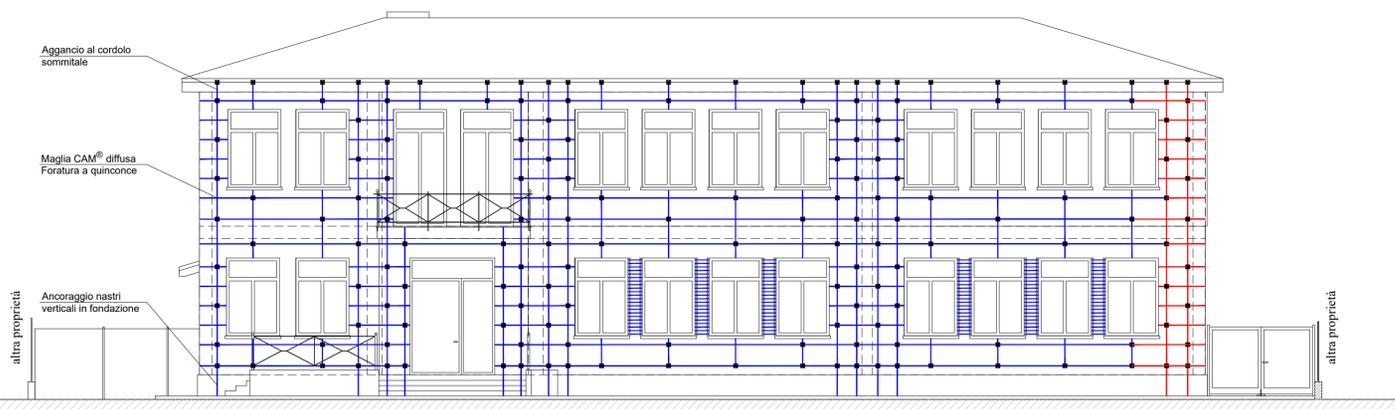


PROSPETTO OVEST

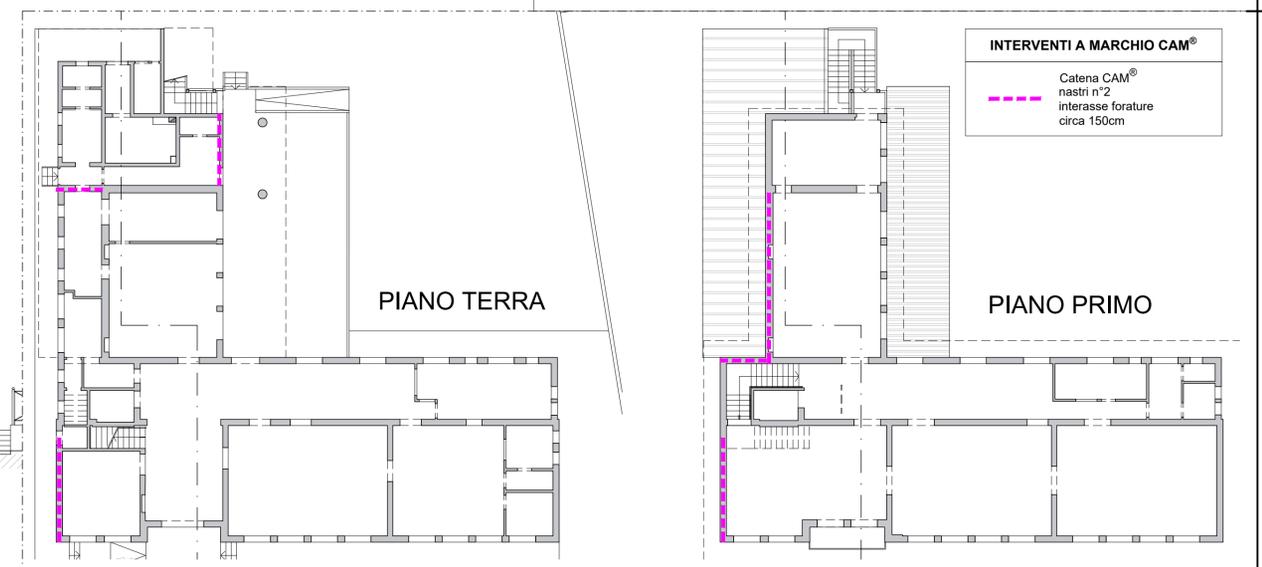

PIANO TERRA

PIANO PRIMO

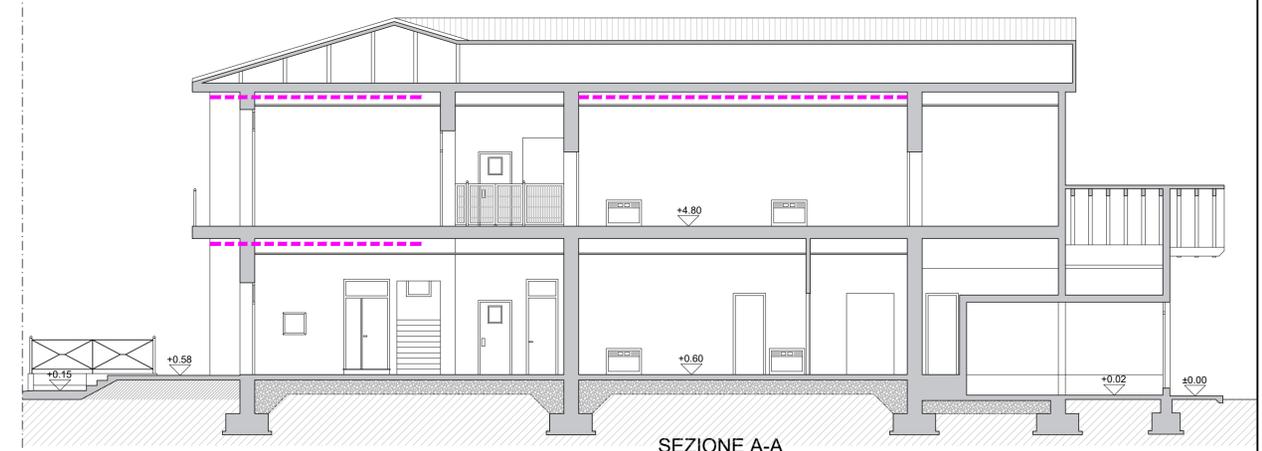

SEZIONE A-A