SCHEMA MULTIFILARE IMPIANTO FOTOVOLTAICO

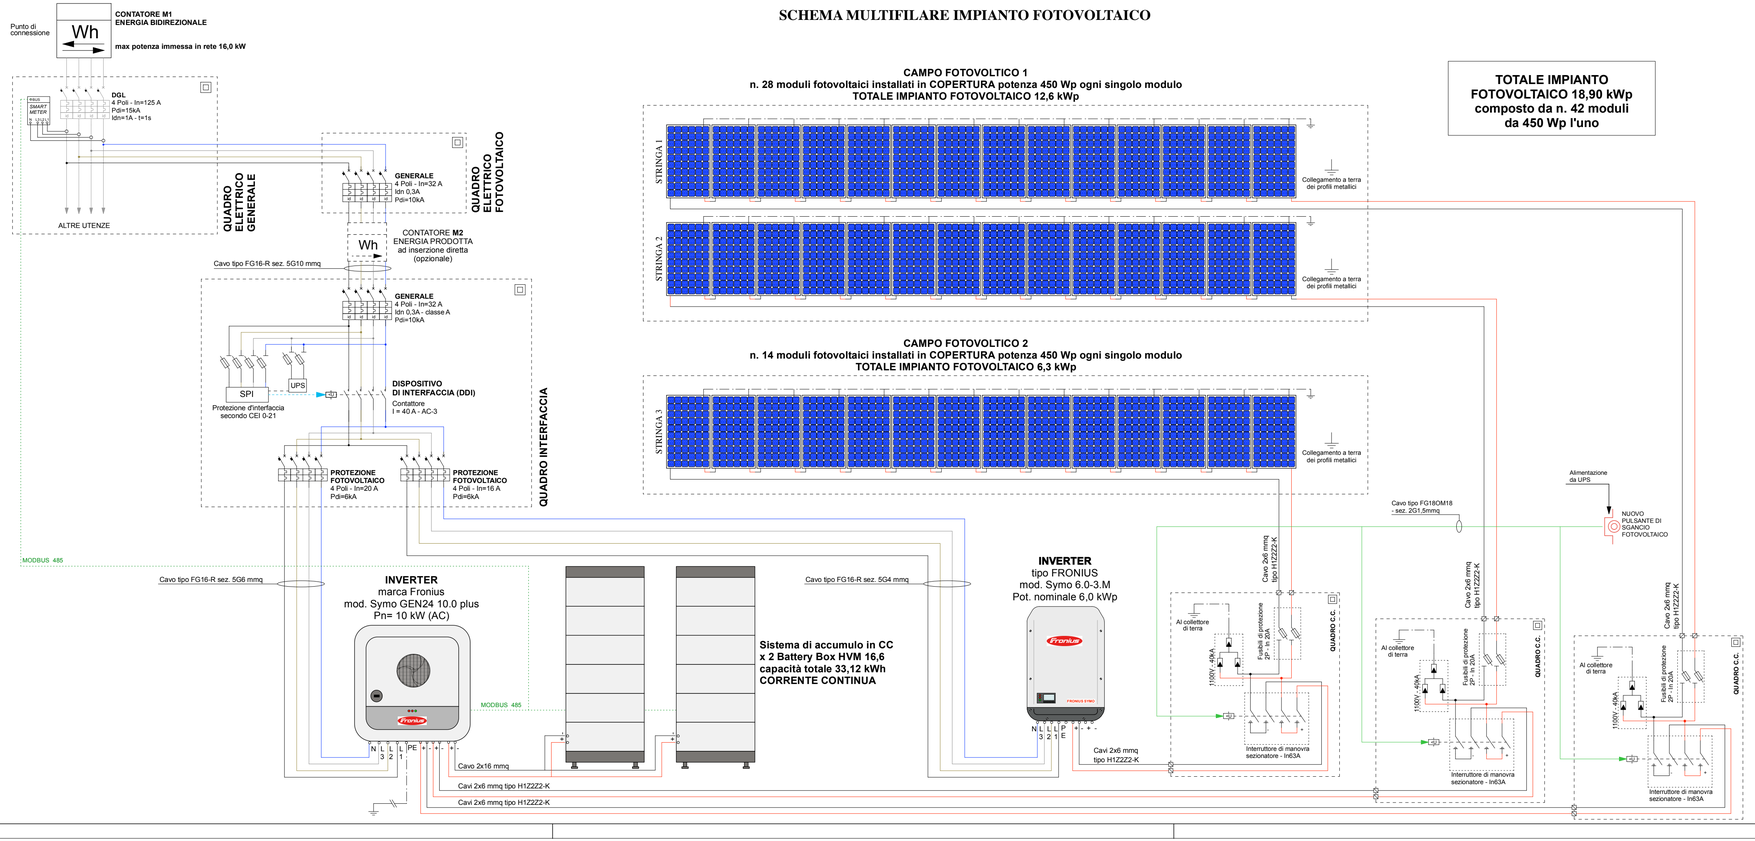

COMUNE DI MORSANO AL TAGLIAMENTO *PROVINCIA DI PORDENONE*

PALAZZO MUNICIPALE - INSTALLAZIONE IMPIANTO FOTOVOLTAICO CON BATTERIE DI ACCUMULO.

CUP: I93D23000070006.

Ubicazione edificio: Piazza Daniele Moro, 33

Titolo:

IMPIANTO FOTOVOLTAICO

PROGETTO ESECUTIVO

Disegno:

SCHEMA ELETTRICO

Tavola numero:	N° rev	Data	Aggiornamento	Scala
E 3	0	Gen./25	Emissione	-:--
	1	--/--/--	-	
	2	--/--/--	-	
	3	--/--/--	-	

Committente: **COMUNE DI MORSANO AL TAGLIAMENTO**
Piazza Daniele Moro, 33
33075 - Morsano al Tagliamento (PN)

Il tecnico:

VUARAN Per. Ind. Massimiliano

VB STUDIO TECNICO ASSOCIATO
dei per.ind. Massimiliano VUARAN & Fabio BENEDETTI

Ufficio: Via Gen. Radaelli, N° 43 - 33053 - LATISANA (UD)
Telefono 0431-50568 e-mail 043150568@iol.it

Latisana, Gennaio 2025