



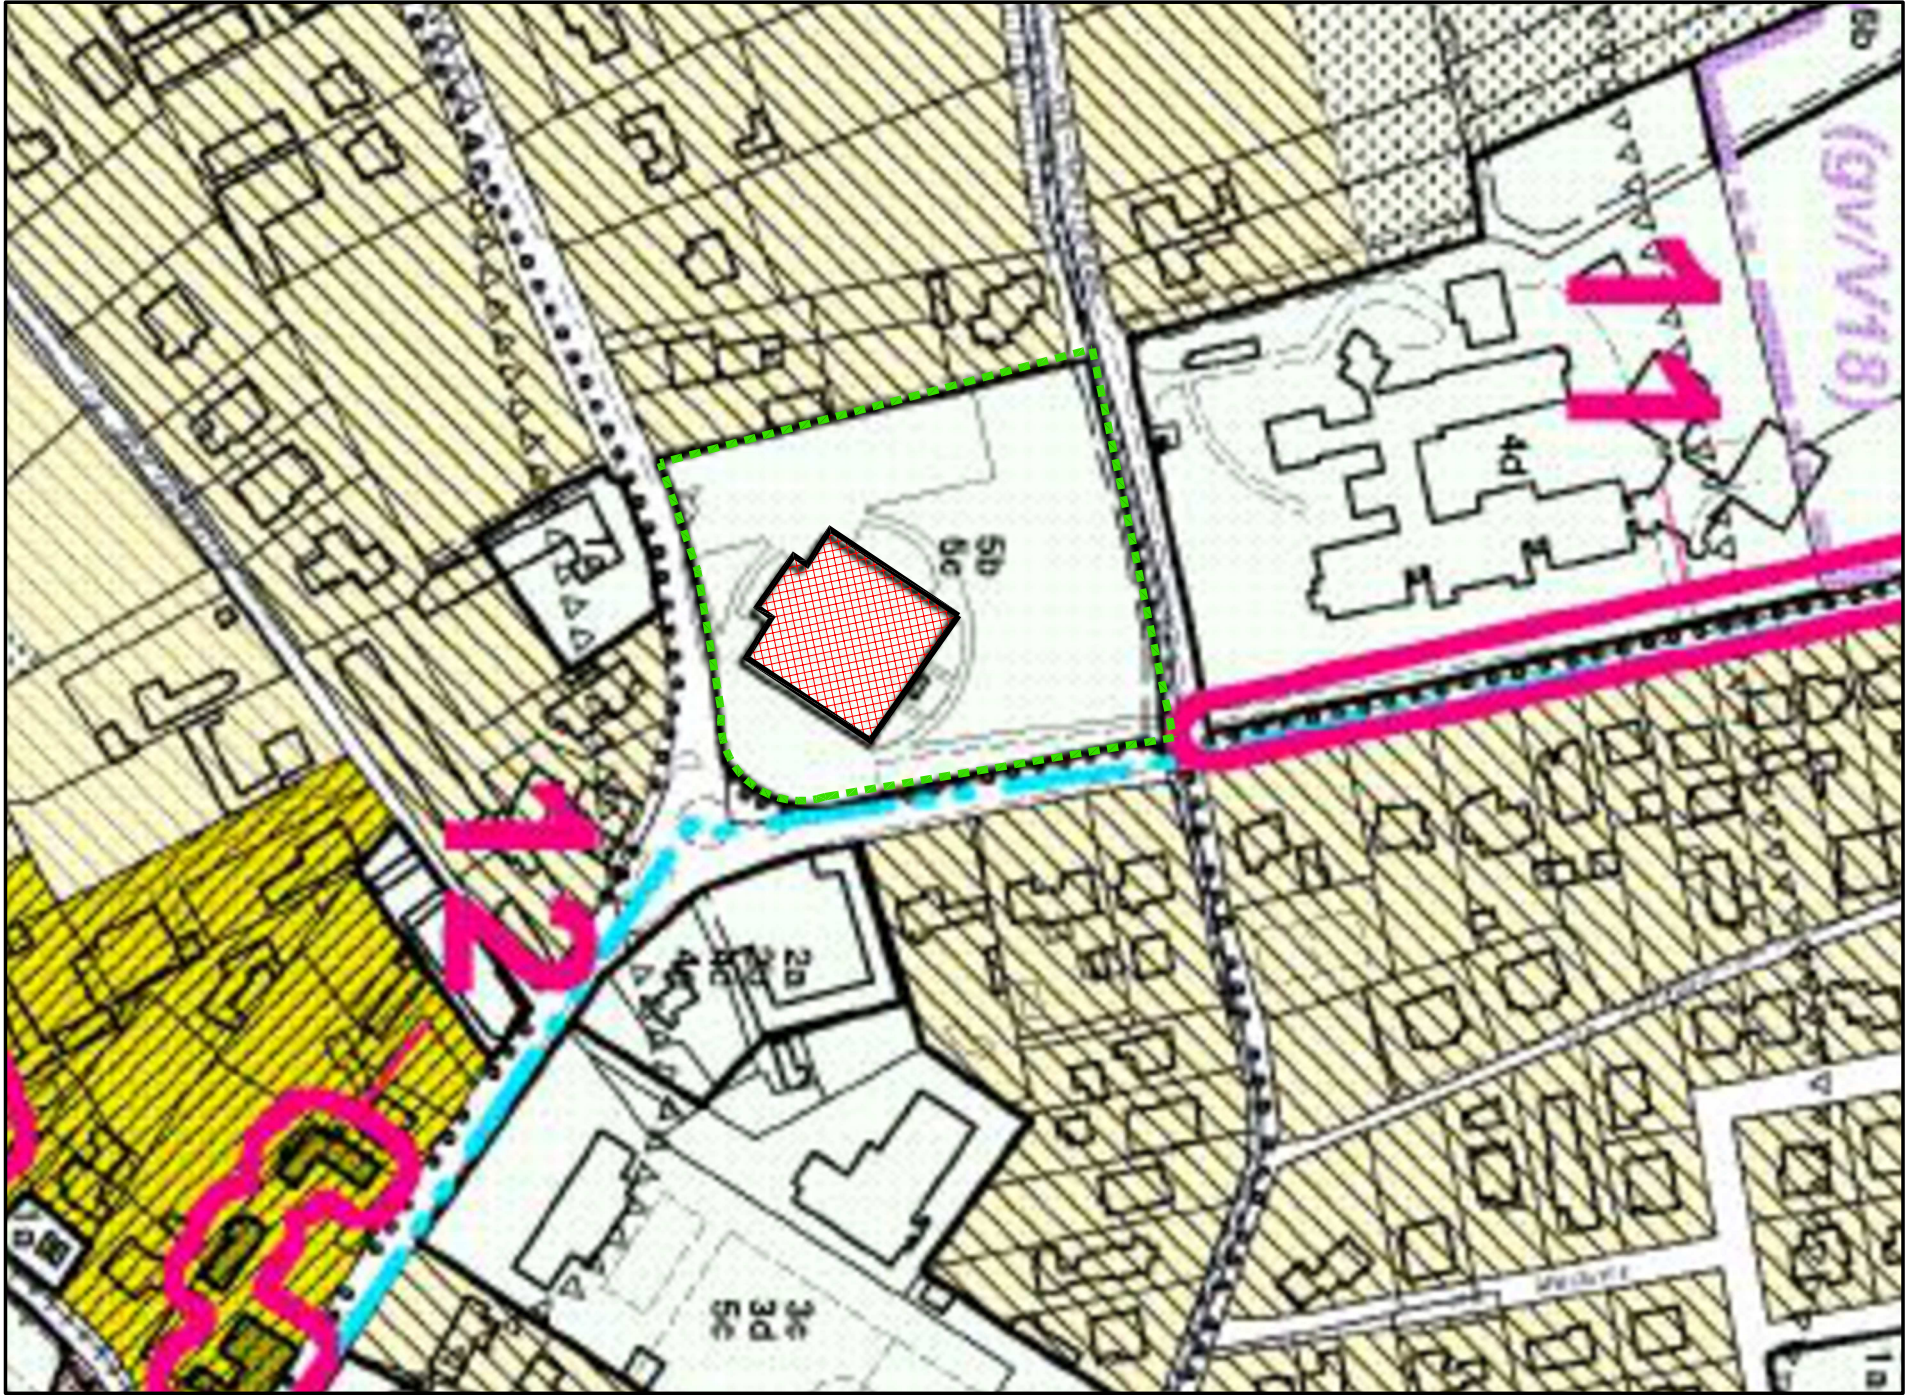


ESTRATTO DEL PRG

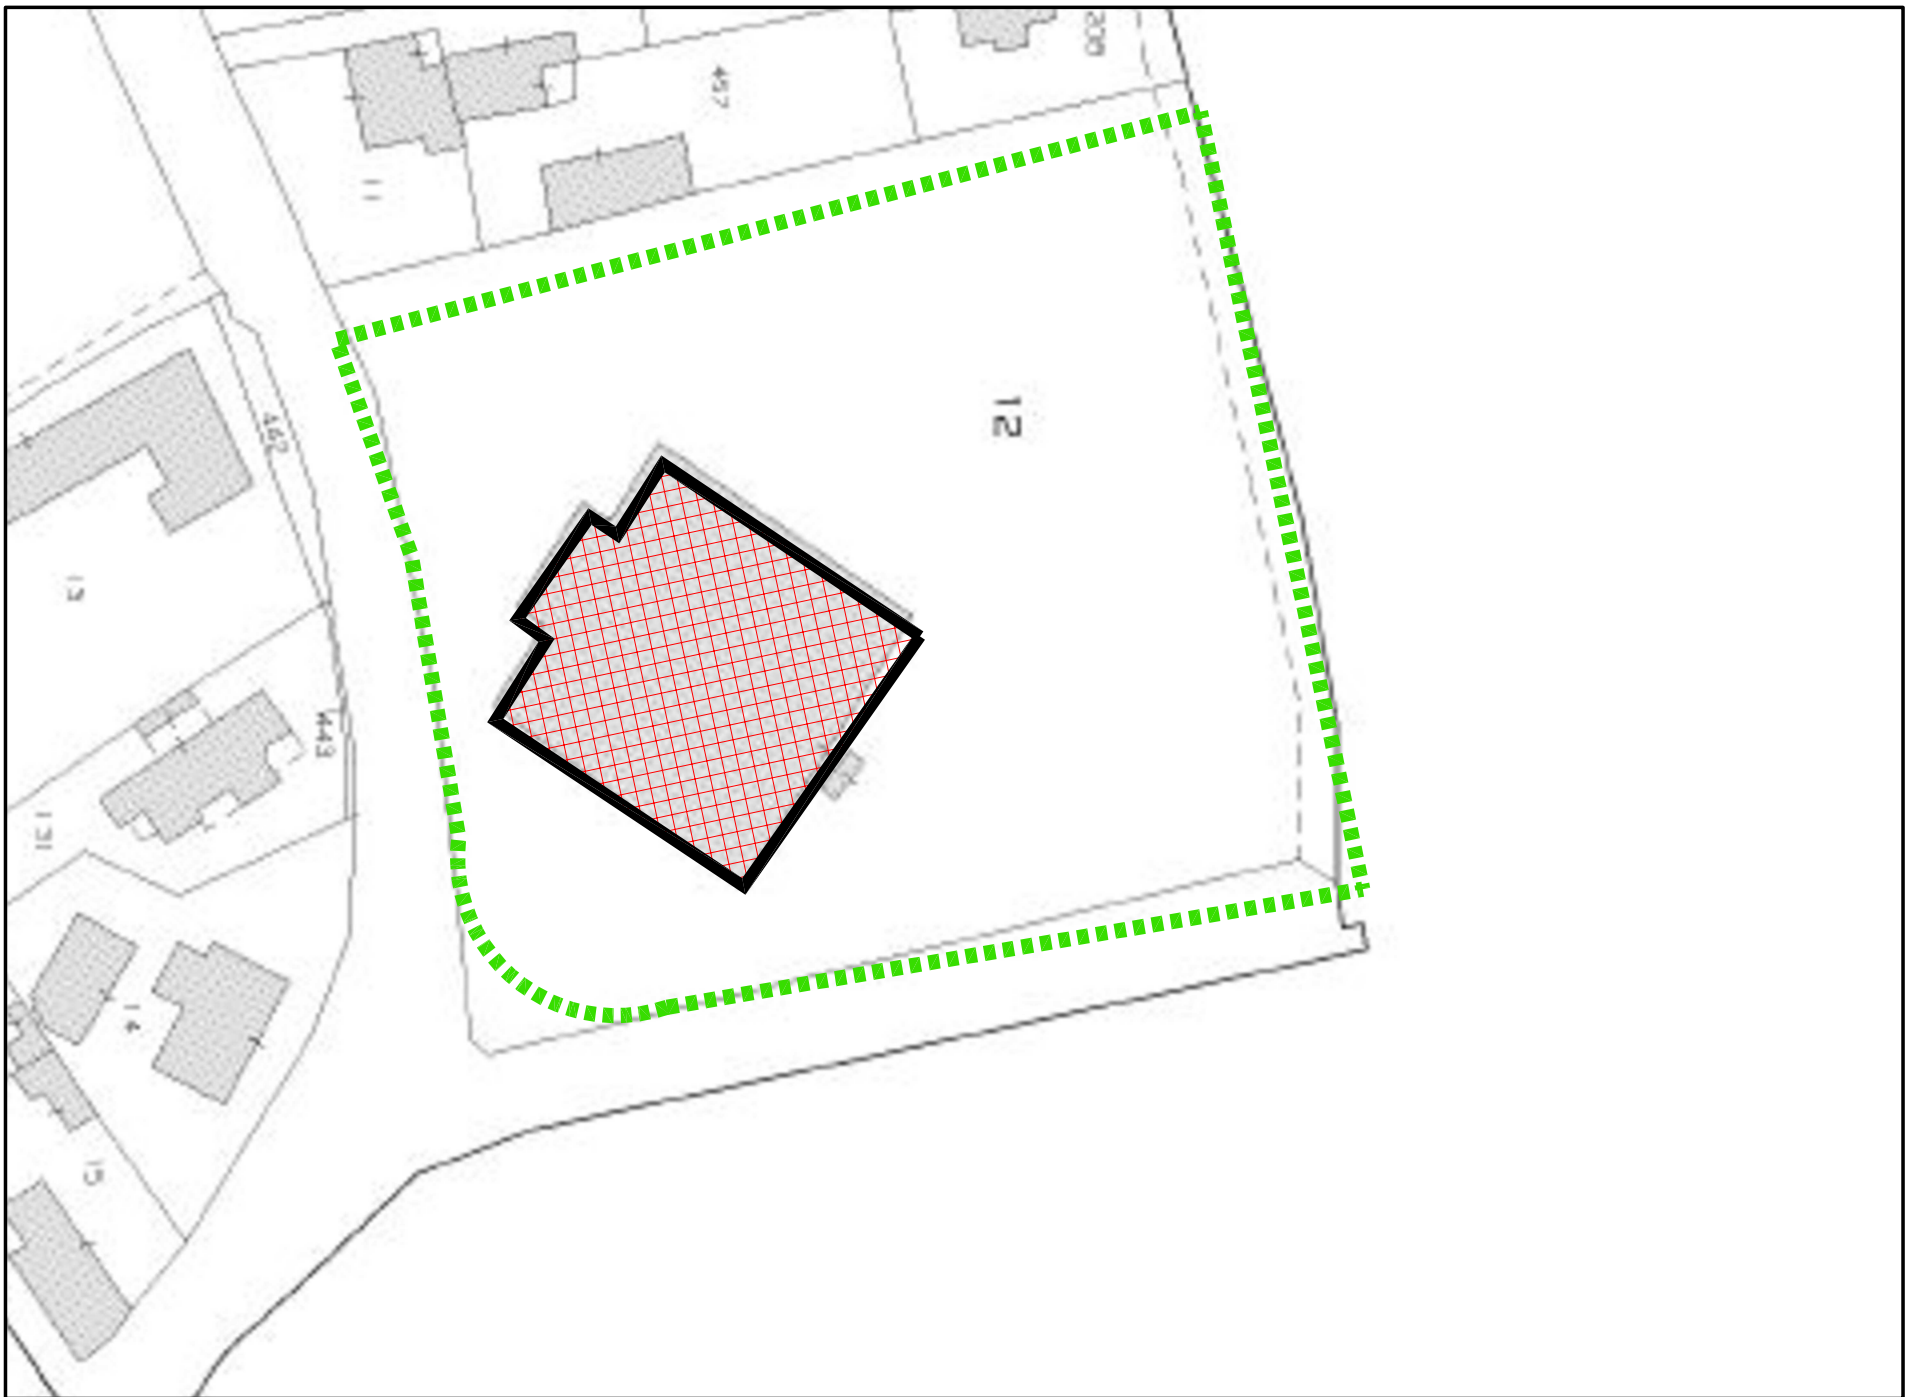


ESTRATTO DI MAPPA CATASTALE

Comune di MORSANO AL TAGLIAMENTO
Foglio 13 – Mapp. 12
Scala 1:1000/2000

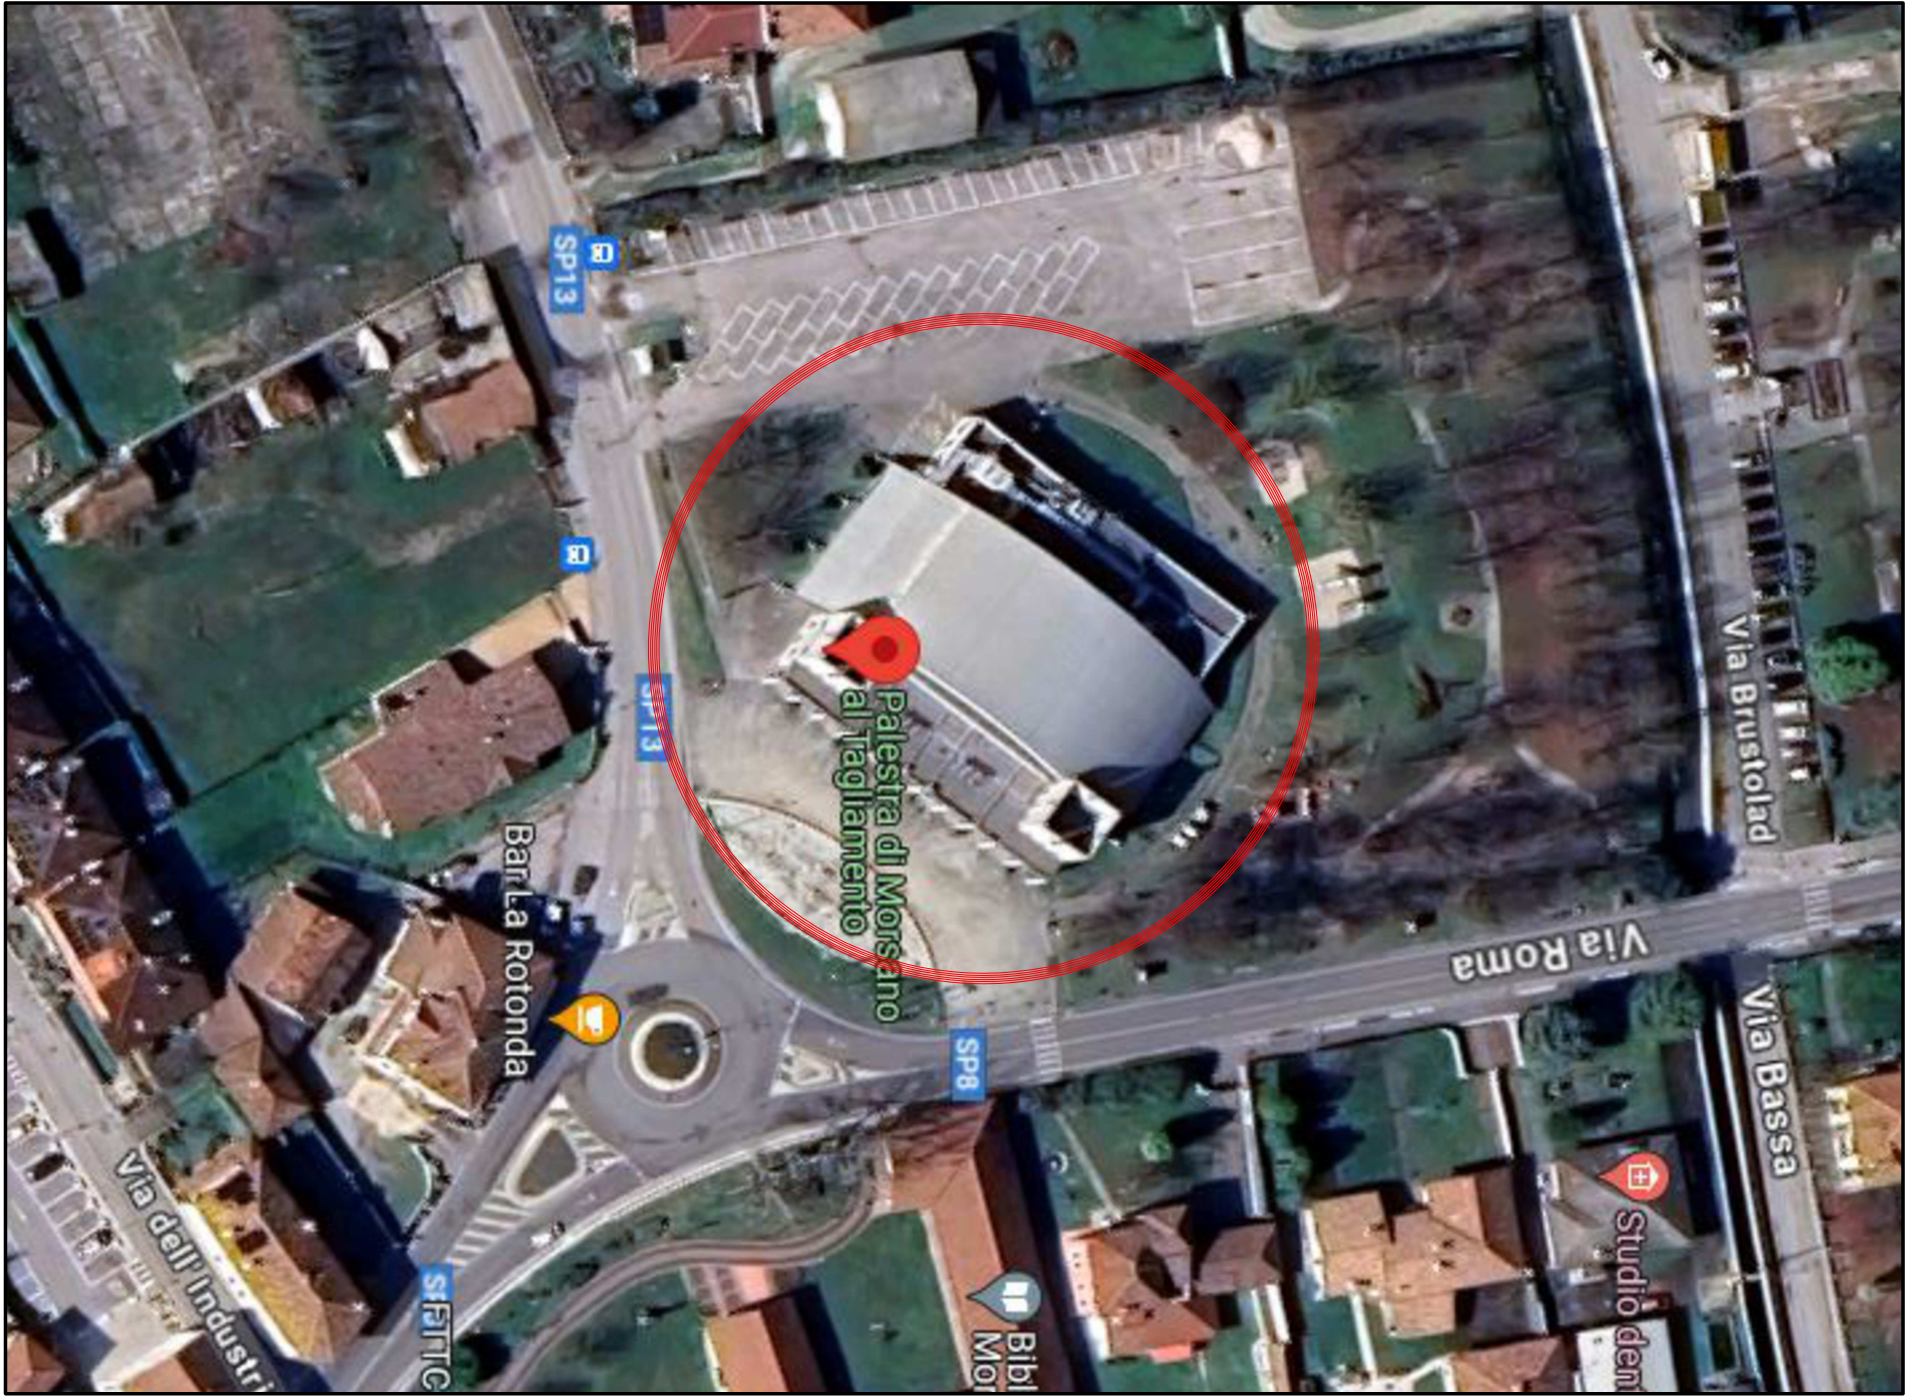

ORTOFOTO

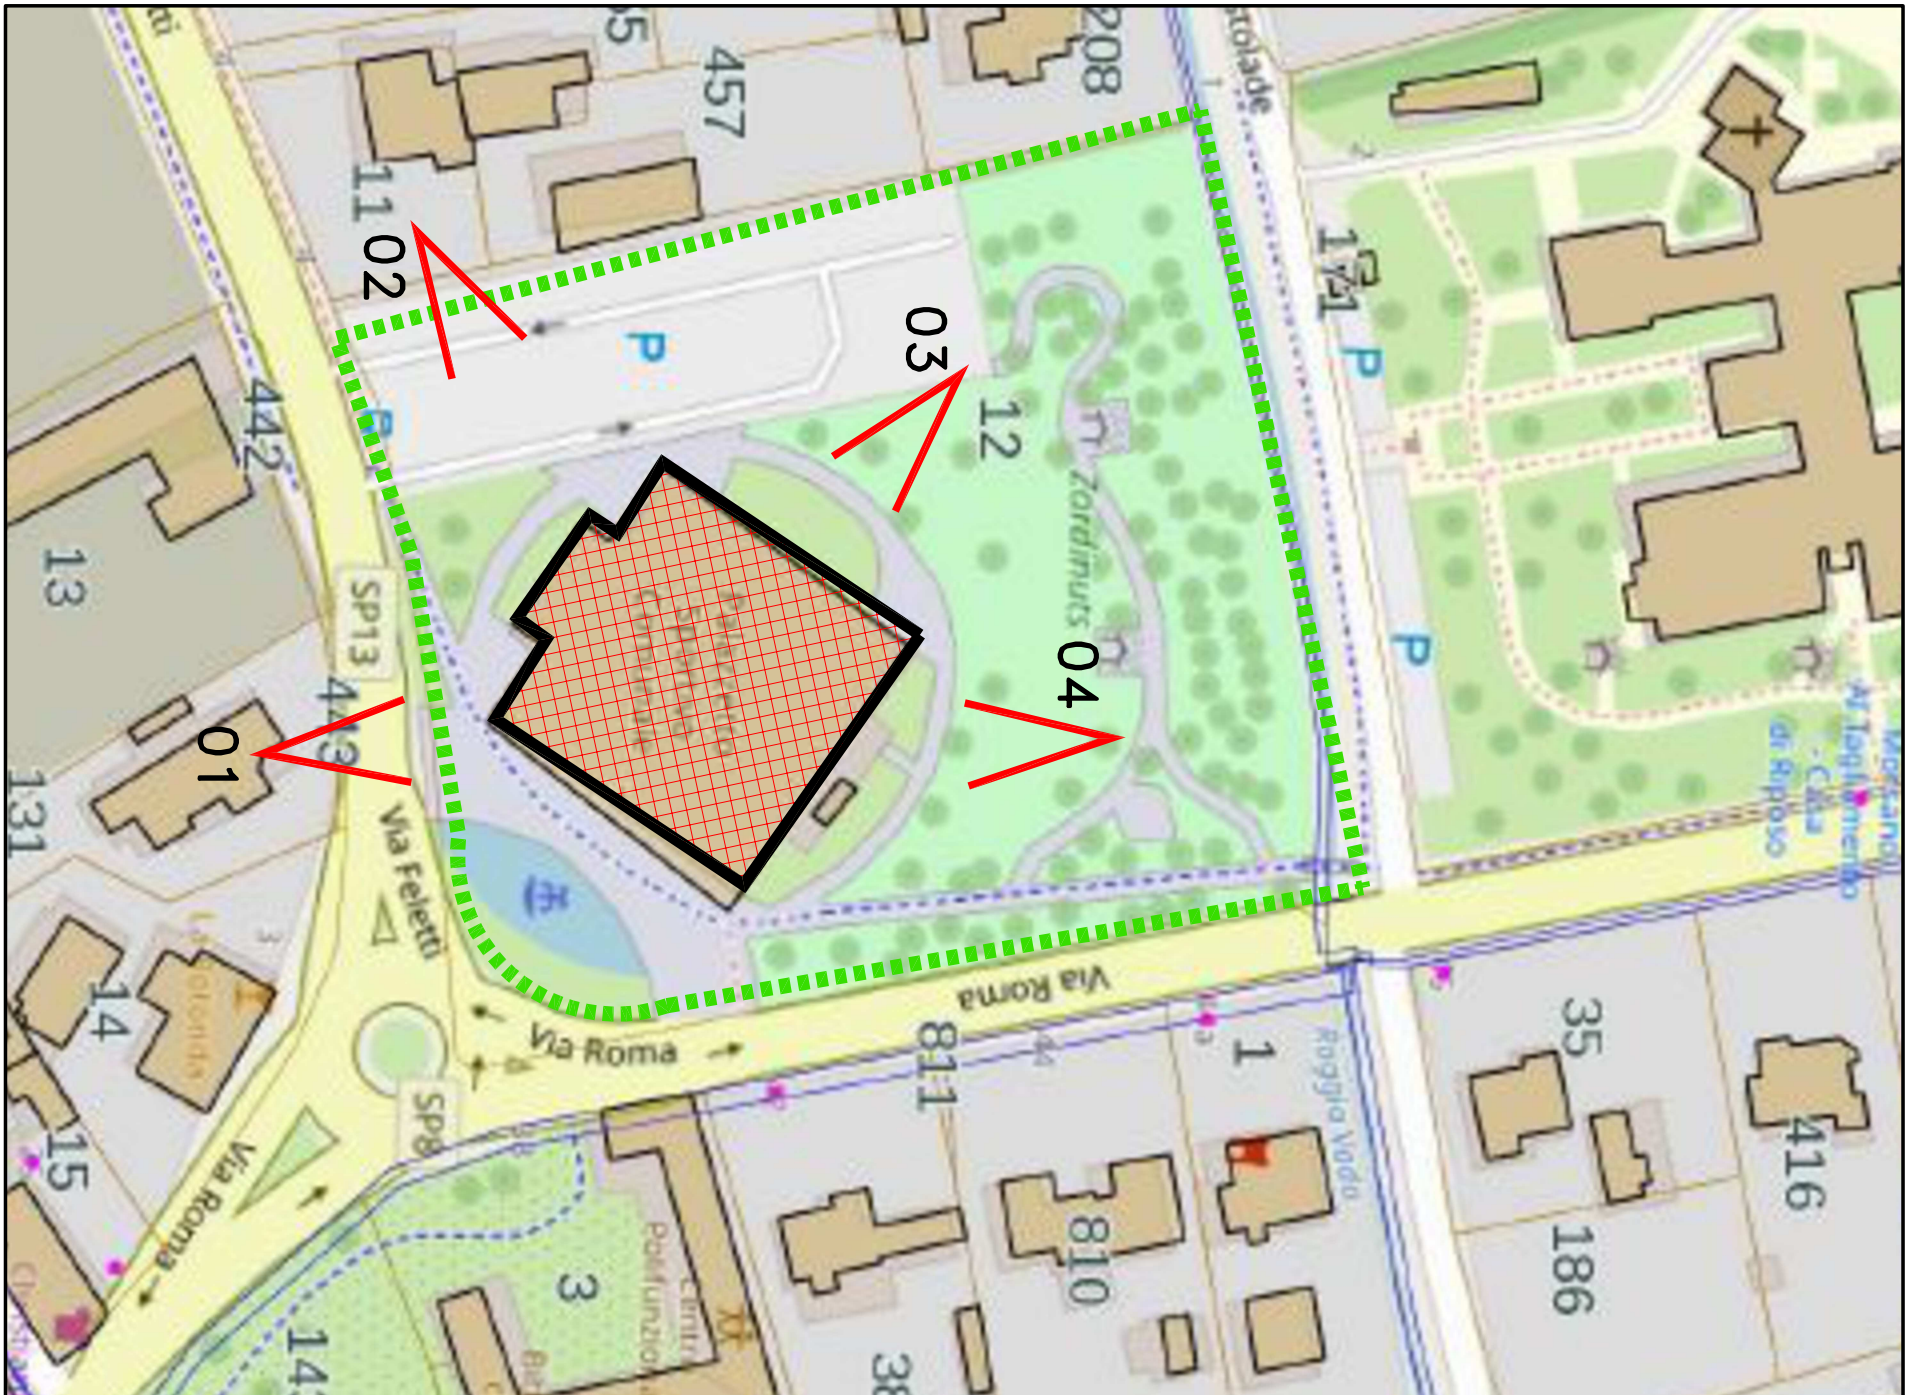

PIANTA CON CONI VISUALI



FOTO 01 – LATO SUD



FOTO 03 – LATO NORD-OVEST

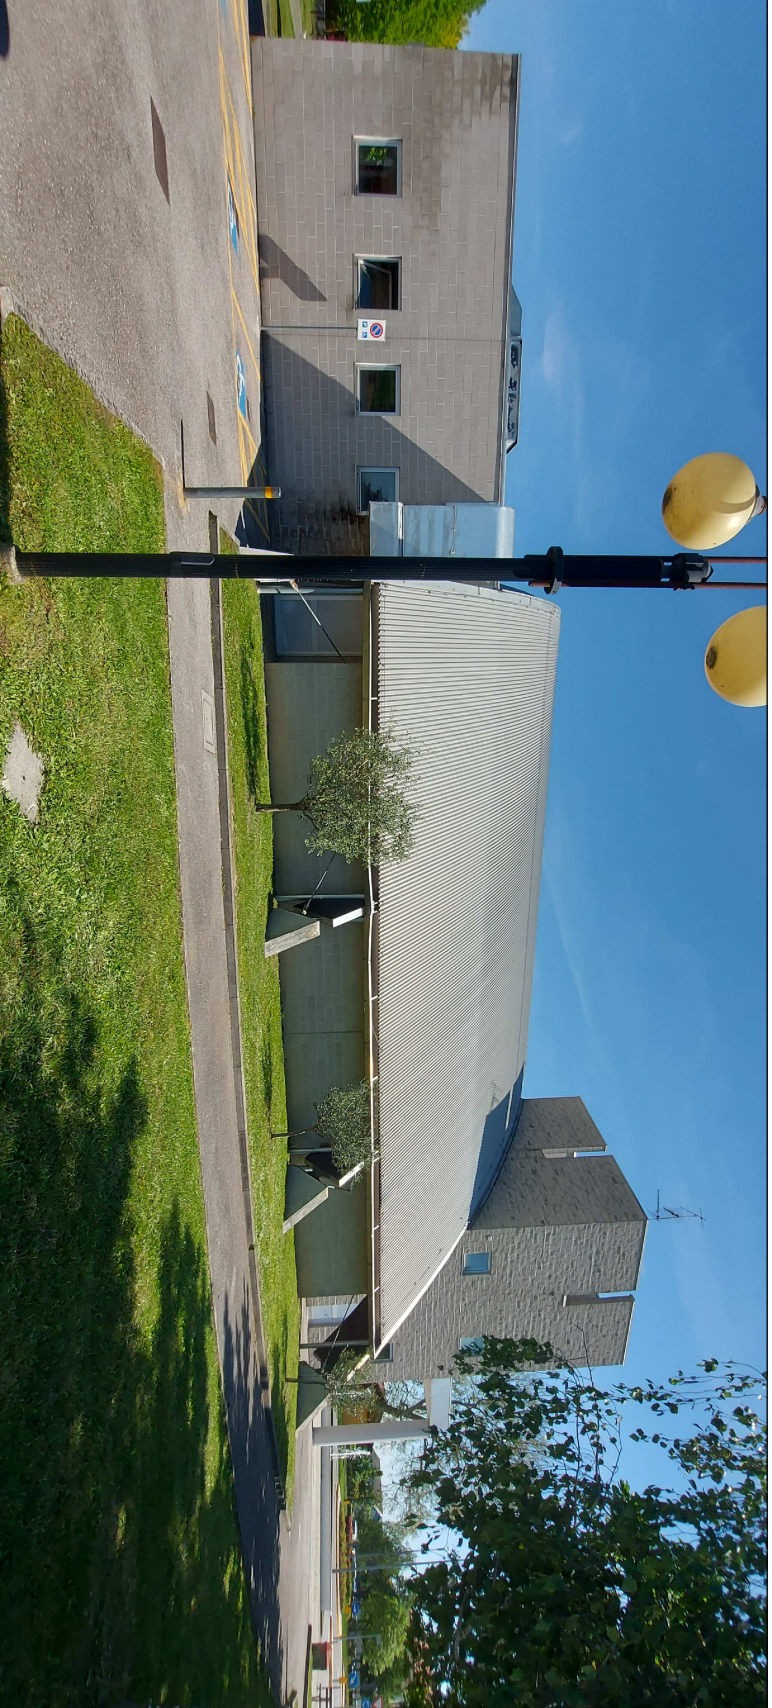


FOTO 02 – LATO SUD-OVEST



FOTO 04 – LATO NORD-EST

COMUNE DI MORSANO AL TAGLIAMENTO PROVINCIA DI PORDENONE

LAVORI DI MANUTENZIONE STRAORDINARIA DELLE STRUTTURE LIGNEE DELLA COPERTURA DELLA PALESTRA DI MORSANO AL TAGLIAMENTO

RESPONSABILE DEL PROCEDIMENTO: Bonfada Gasparotto Massimo




INQUADRAMENTO

MOR_DE_ARCH_001

PROGETTO DEFINITIVO/ESECUTIVO

PROGETTAZIONE:

MAGGIO 2024

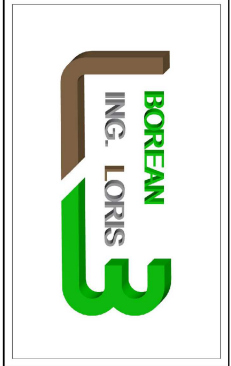

A termini di legge riserviamo la proprietà di questo disegno con diritto di riproduzione o di vendita comunque noto a terzi senza nostra autorizzazione.