



PROSPETTO NORD-EST STATO DI FATTO

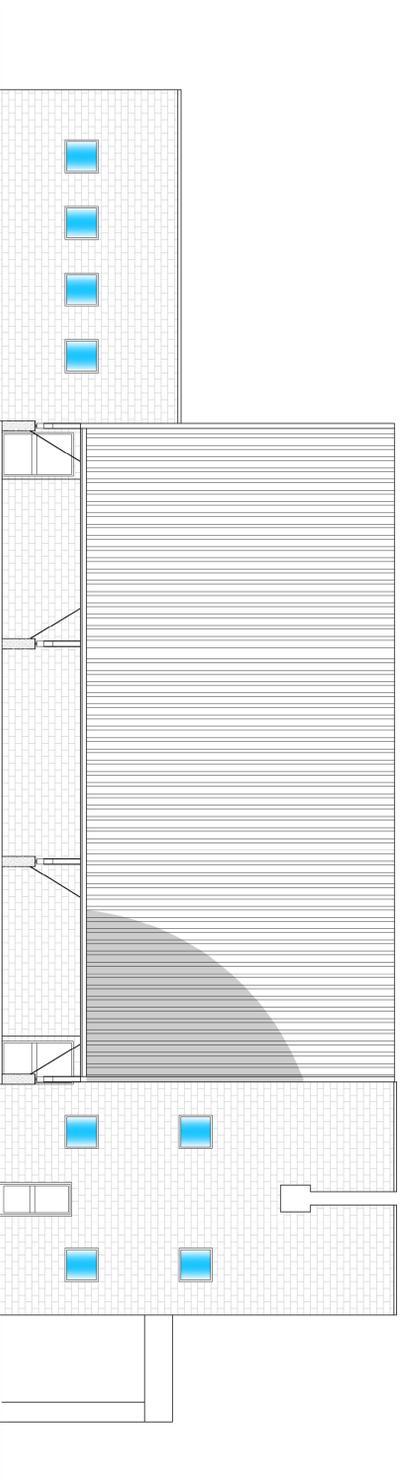

PROSPETTO SUD-OVEST STATO DI FATTO

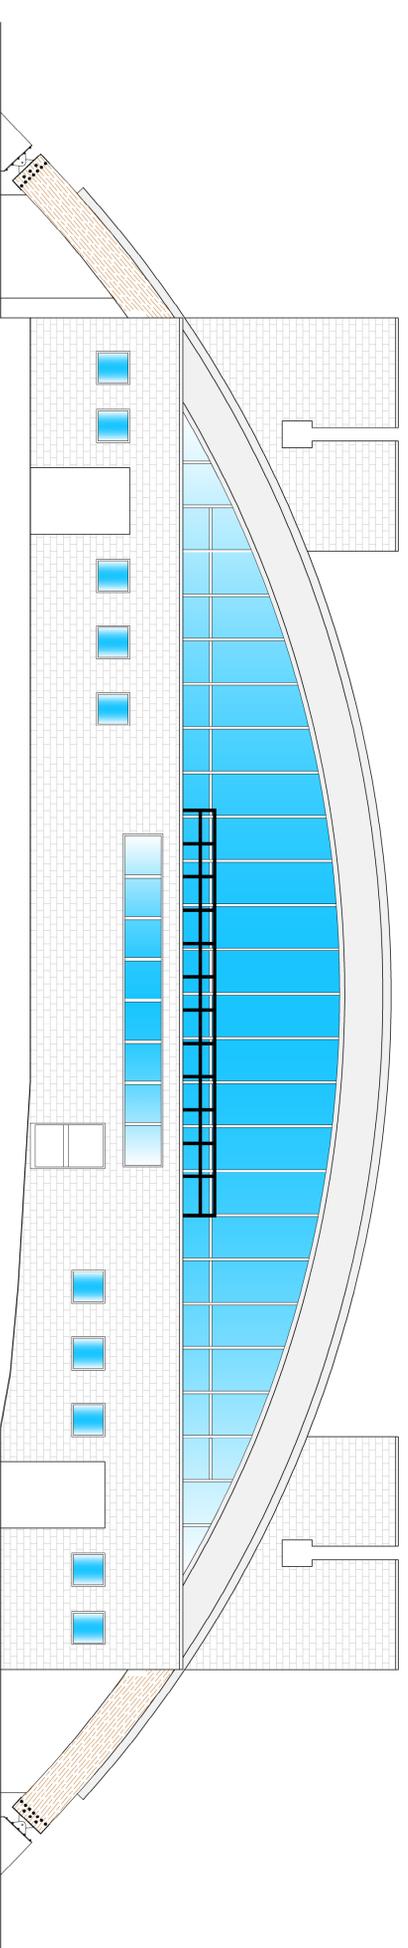

PROSPETTO NORD-OVEST STATO DI FATTO

COMUNE DI MORSANO AL TAGLIAMENTO PROVINCIA DI PORDENONE

LAVORI DI MANUTENZIONE STRAORDINARIA DELLE STRUTTURE LIGNEE DELLA COPERTURA DELLA PALESTRA DI MORSANO AL TAGLIAMENTO

RESPONSABILE DEL PROCEDIMENTO: Bonifada Gasparotto Massimo



PROSPETTI STATO DI FATTO

MOR\_DE\_ARCH\_003.1

PROGETTO DEFINITIVO/ESECUTIVO

MAGGIO 2024

PROGETTAZIONE:

