



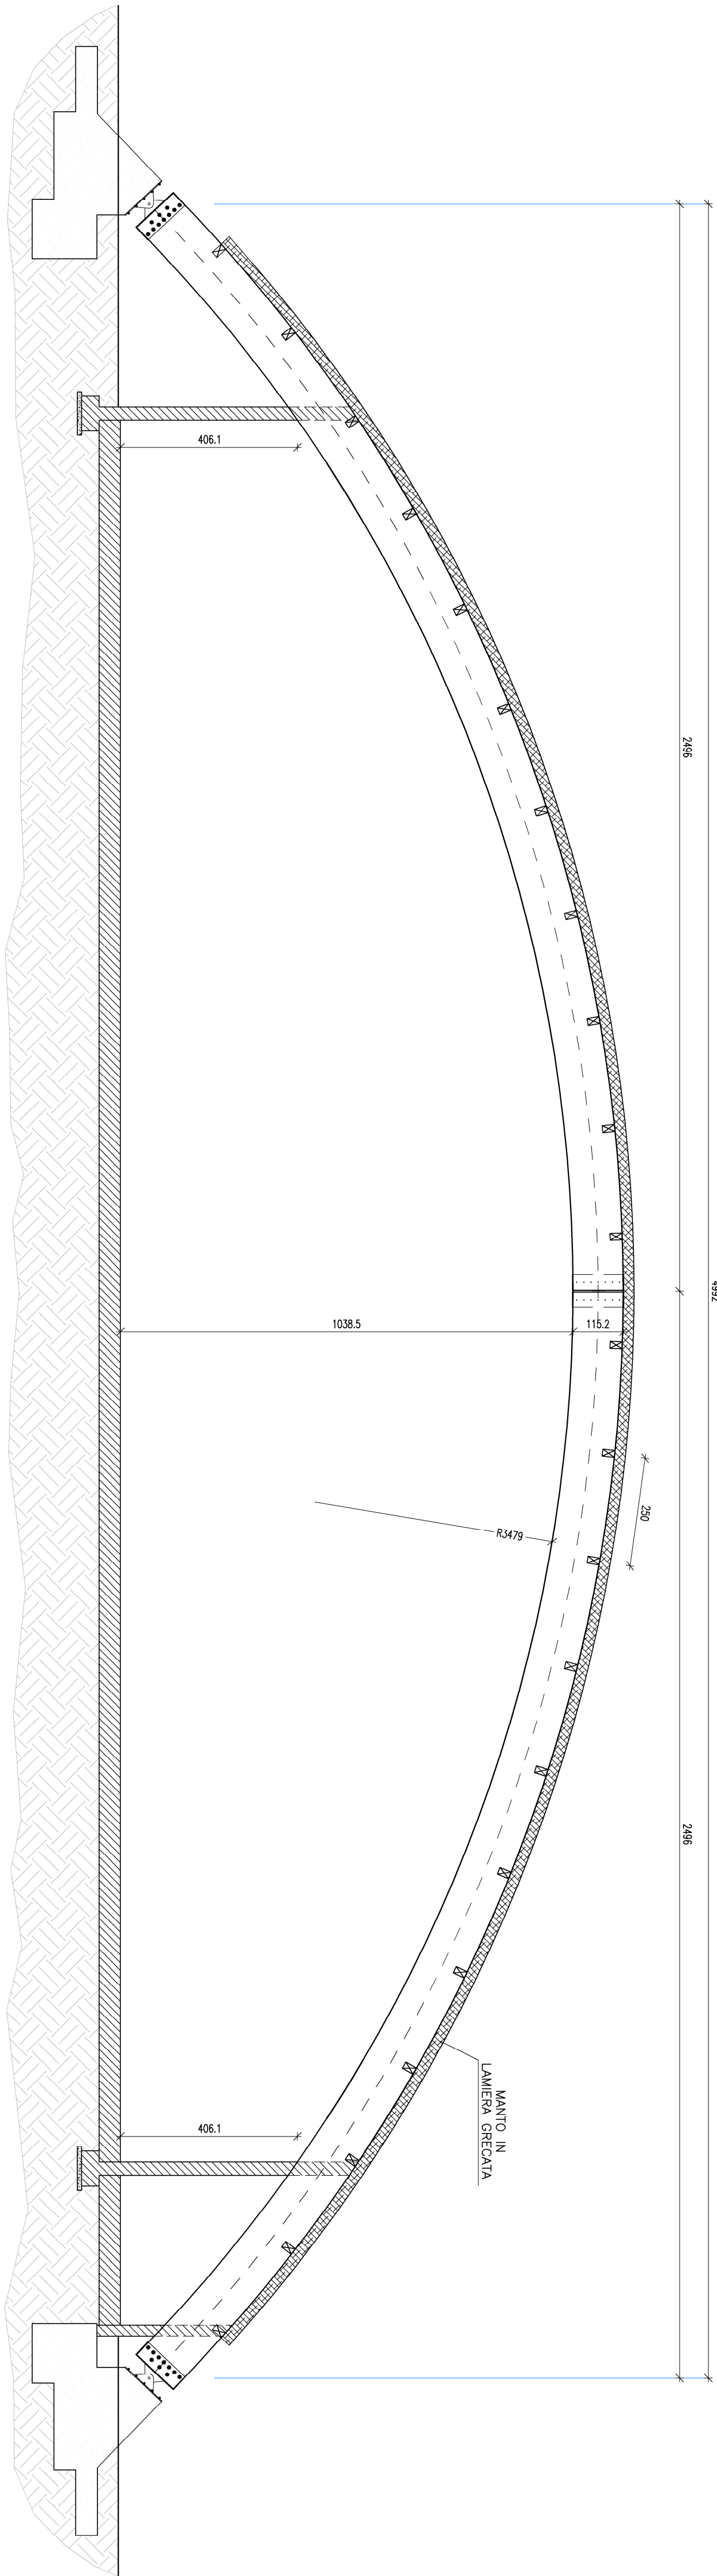

SEZIONE A - A STATO DI FATTO

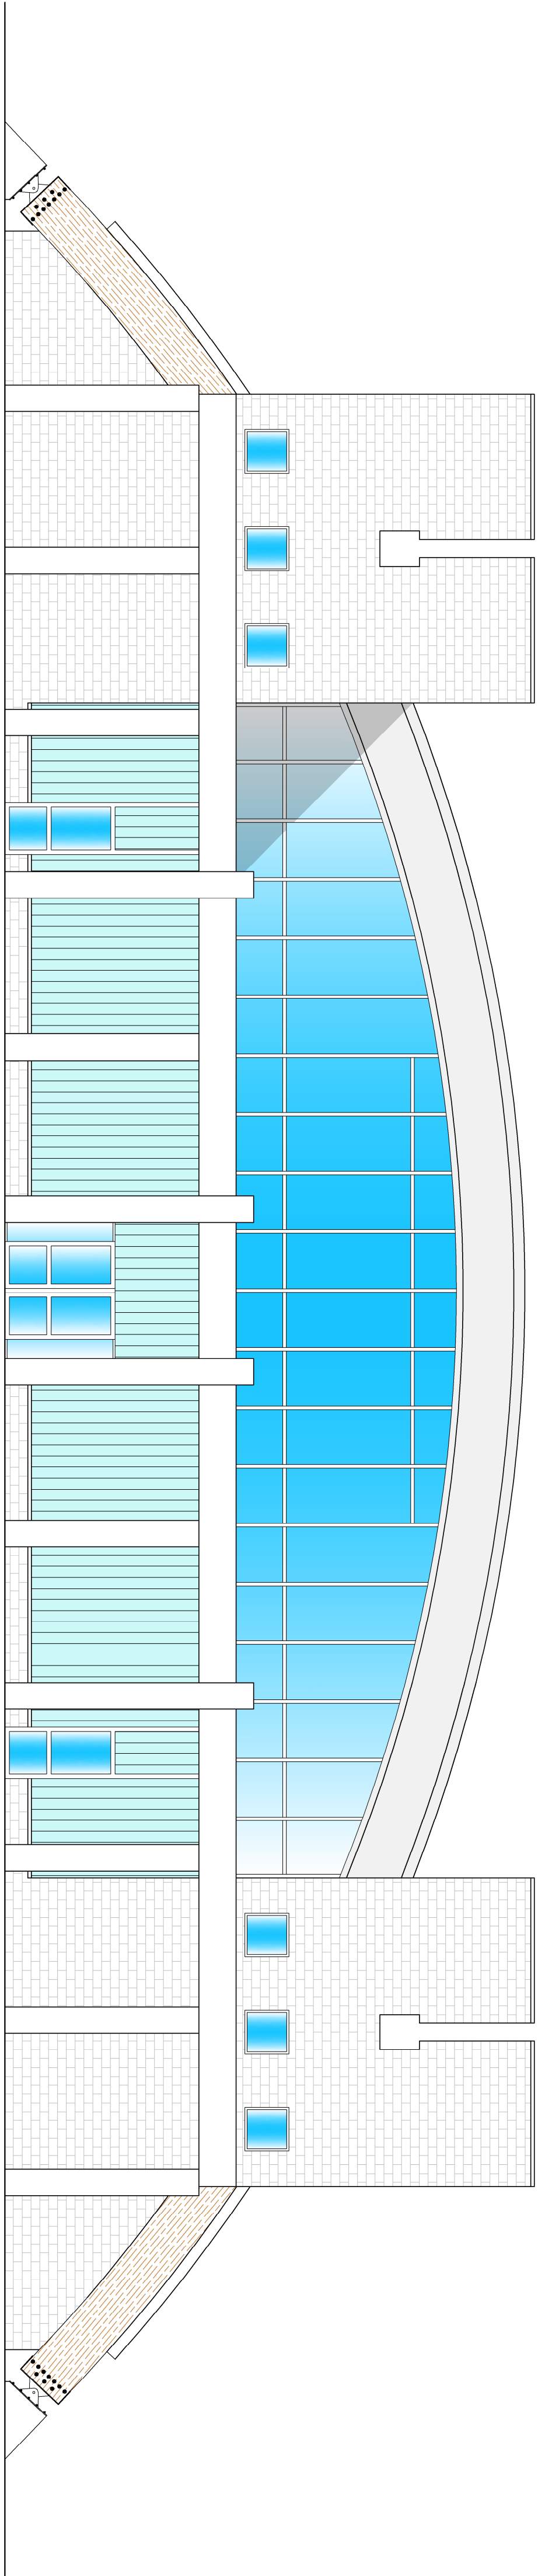

PROSPETTO SUD-EST STATO DI FATTO

COMUNE DI MORSANO AL TAGLIAMENTO PROVINCIA DI PORDENONE

LAVORI DI MANUTENZIONE STRAORDINARIA DELLE STRUTTURE LIGNEE DELLA COPERTURA DELLA PALESTRA DI MORSANO AL TAGLIAMENTO
RESPONSABILE DEL PROCEDIMENTO: Bonifada Gasparotto Massimo



PROSPETTO E SEZIONE STATO DI FATTO

MOR_DE_ARCH_003

PROGETTO DEFINITIVO/ESECUTIVO

MAGGIO 2024

PROGETTAZIONE:

