


SEZIONE A - A STATO DI PROGETTO

PARTICOLARE PROTEZIONE ARCHI IN LEGNO LATI ESPOSTI

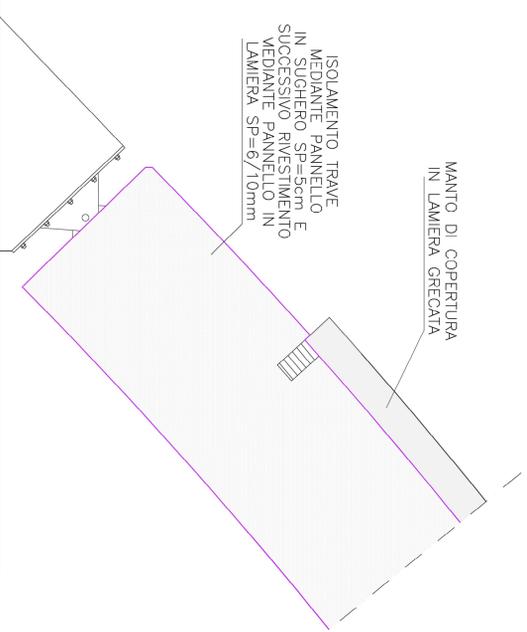

**N.B.**


LE PORZIONI DEGLI ARCHI ESPOSTE A CONTATTO DIRETTO CON GLI AGENTI ATMOSFERICI DOVRANNO ESSERE COMPLETAMENTE ISOLATE MEDIANTE PANNELLO IN SUGHERO SP=5cm E SUCCESSIVO RIVESTIMENTO MEDIANTE PANNELLO IN LAMIERA DELLO SPESSORE DI 6/10mm

COMUNE DI MORSANO AL TAGLIAMENTO PROVINCIA DI PORDENONE


LAVORI DI MANUTENZIONE STRAORDINARIA DELLE STRUTTURE LIGNEE DELLA COPERTURA DELLA PALESTRA DI MORSANO AL TAGLIAMENTO

RESPONSABILE DEL PROCEDIMENTO: Bonifada Gasparotto Massimo

PROSPETTO SUD-EST STATO DI PROGETTO

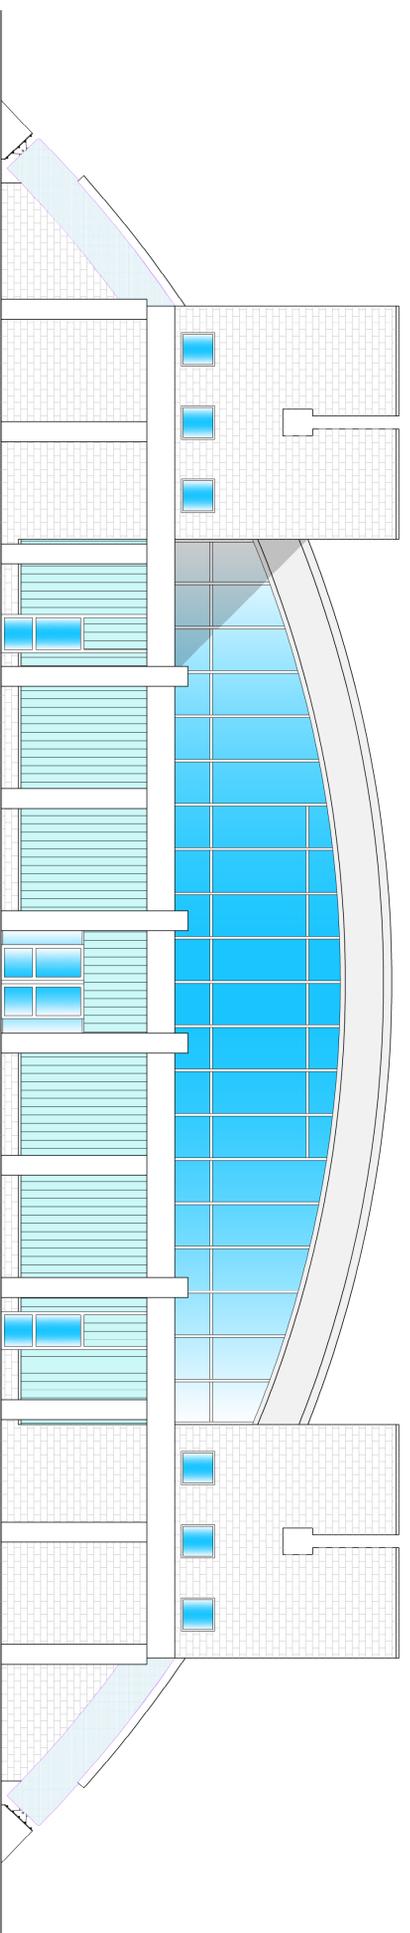

PROSPETTO NORD-OVEST STATO DI PROGETTO

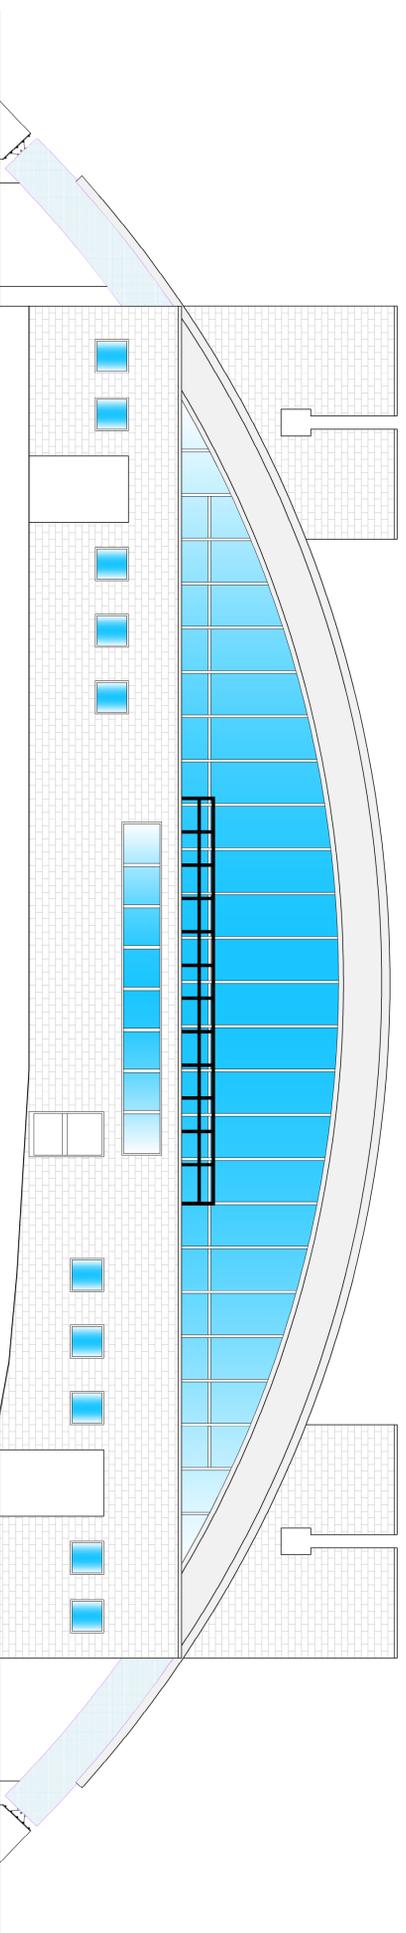

PROSPETTI E SEZIONE STATO DI PROGETTO

MOR\_DE\_ARCH\_004

PROGETTAZIONE:

PROGETTO DEFINITIVO/ESECUTIVO

MAGGIO 2024

