



SEZIONE A - A STATO DI PROGETTO

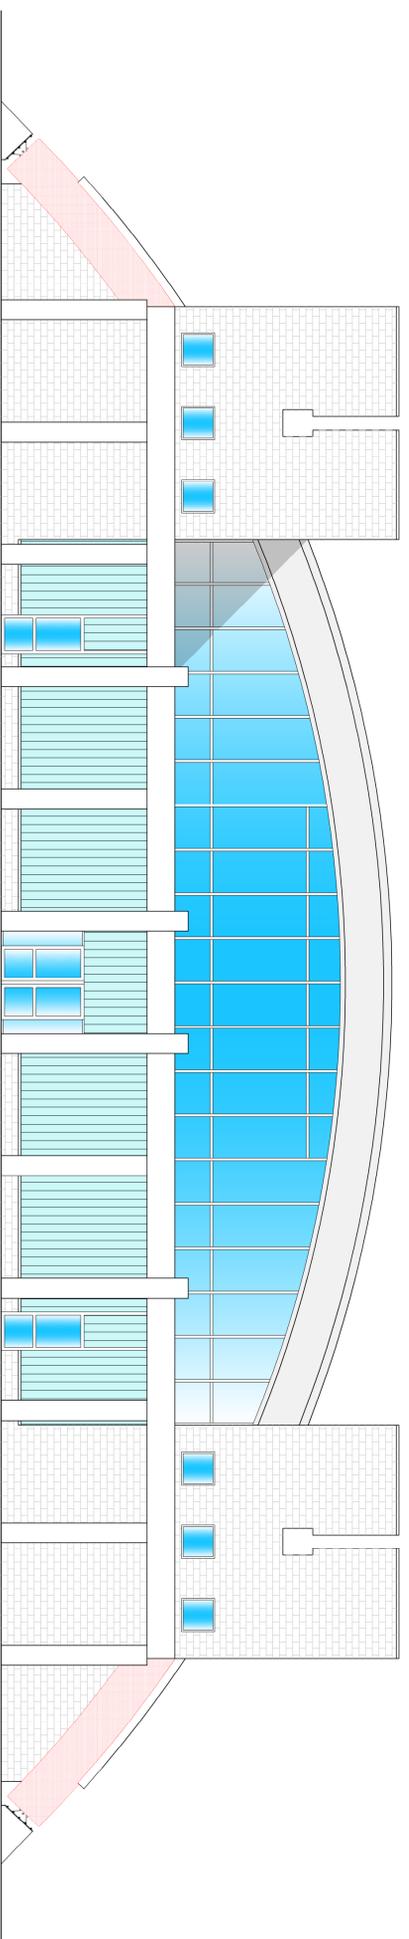

PROSPETTO SUD-EST STATO DI PROGETTO

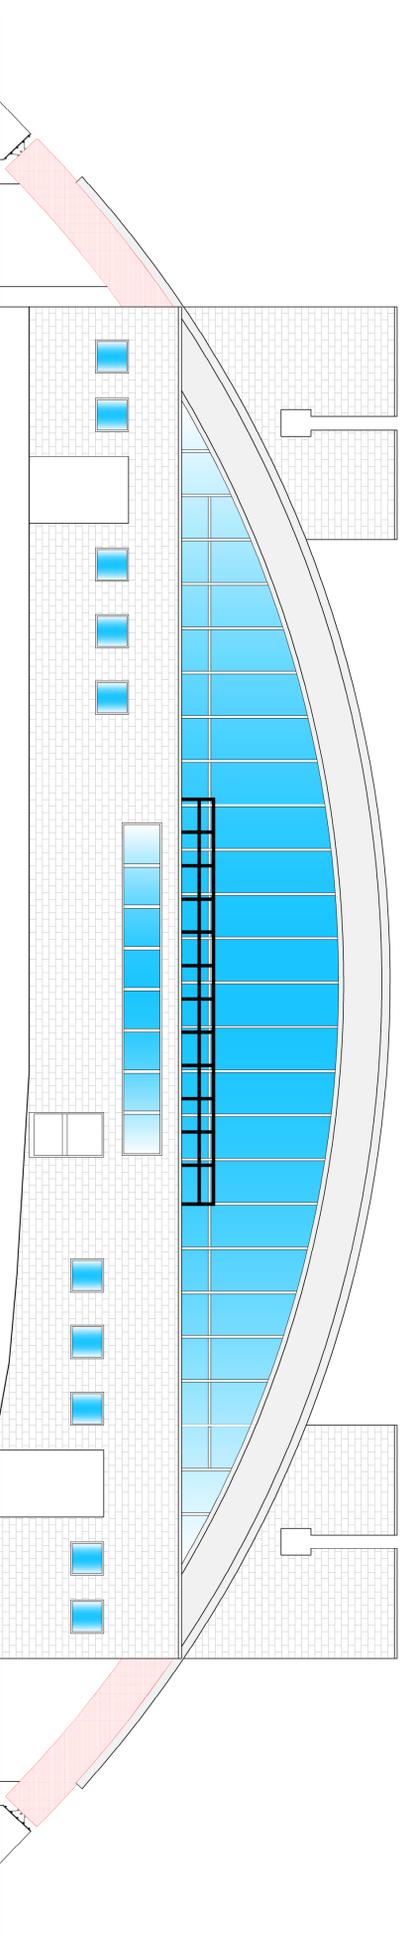

PROSPETTO NORD-OVEST STATO DI PROGETTO

-  NUOVE OPERE
-  DEMOLIZIONI

COMUNE DI MORSANO AL TAGLIAMENTO **PROVINCIA DI PORDENONE**
 LAVORI DI MANUTENZIONE STRAORDINARIA DELLE STRUTTURE LIGNEE DELLA COPERTURA
 DELLA PALESTRA DI MORSANO AL TAGLIAMENTO
 RESPONSABILE DEL PROCEDIMENTO: Bonifada Gasparotto Massimo



PROSPETTI E SEZIONE COMPARATIVA
MOR_DE_ARCH_005 PROGETTO DEFINITIVO/ESECUTIVO
 PROGETTAZIONE: **MAGGIO 2024**

