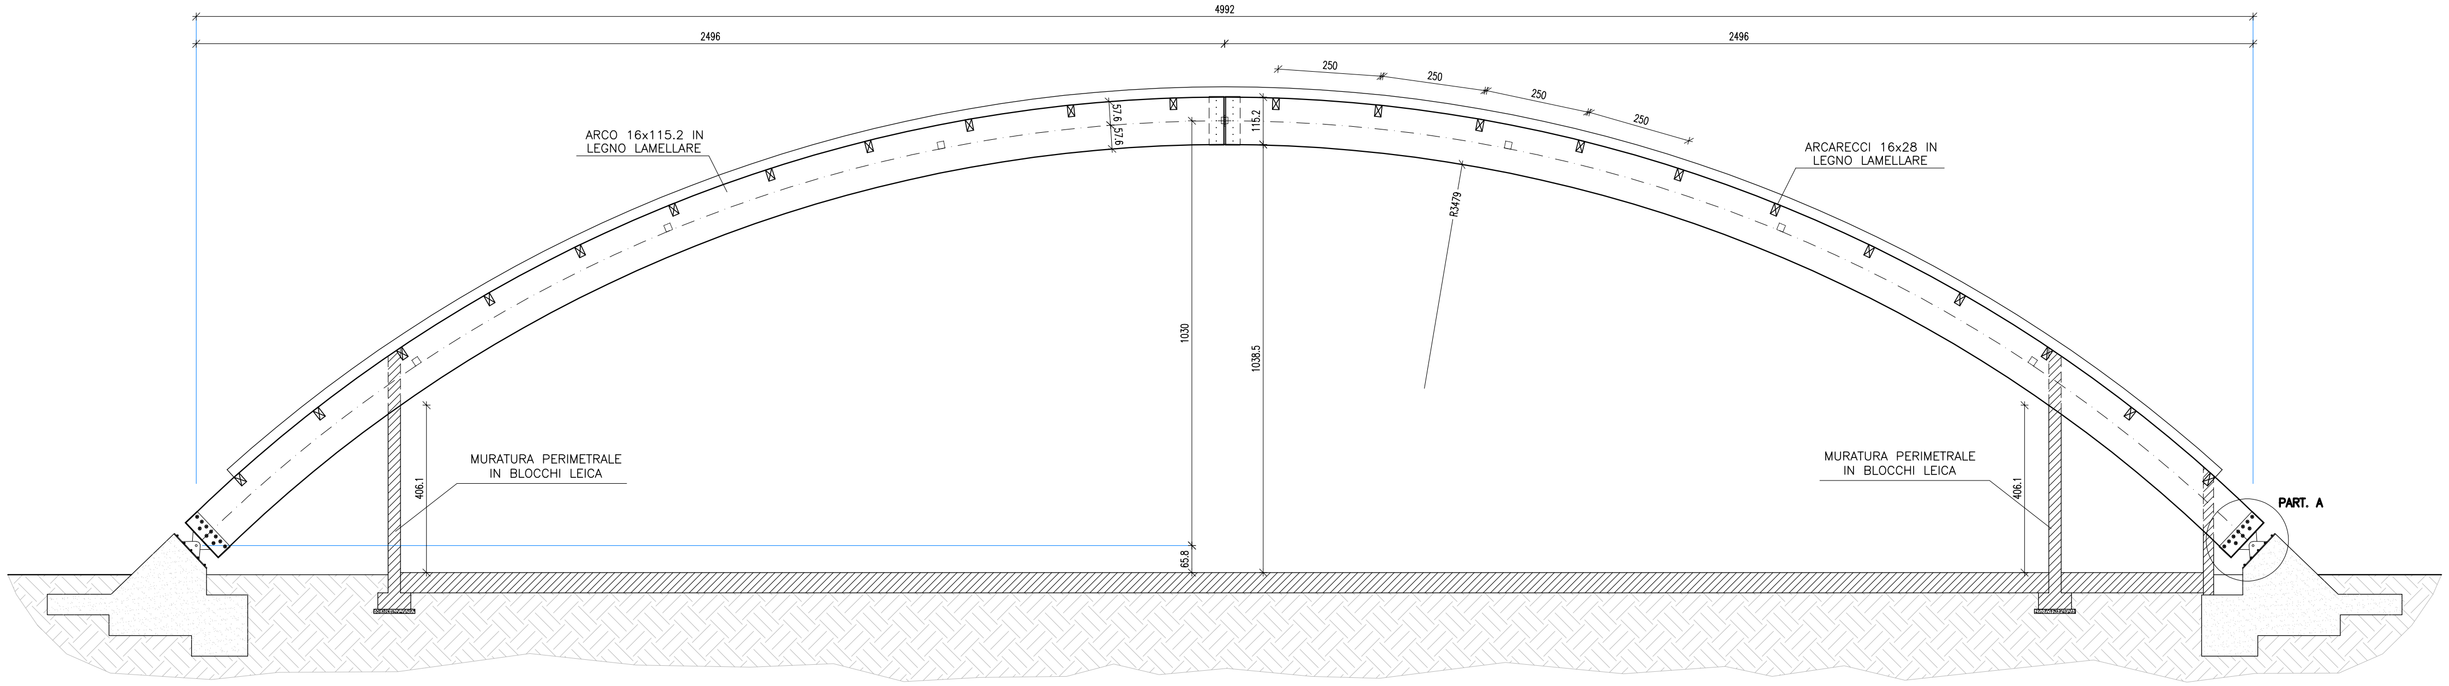

SEZIONE A – A

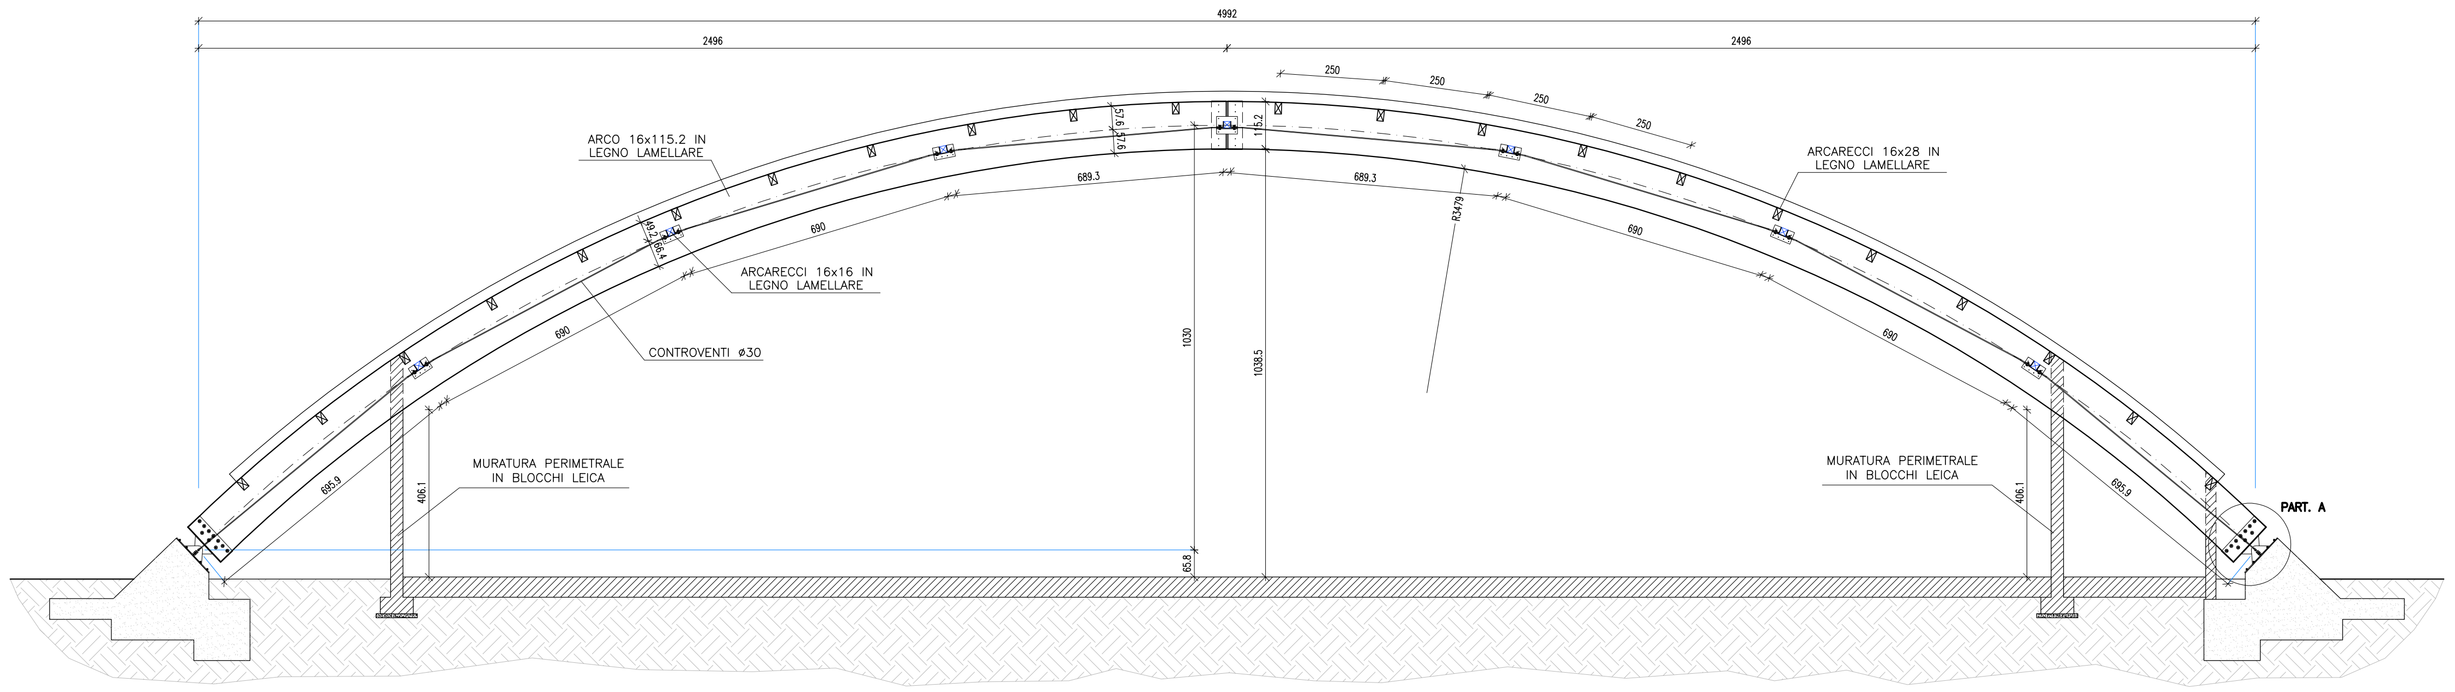

SEZIONE B – B

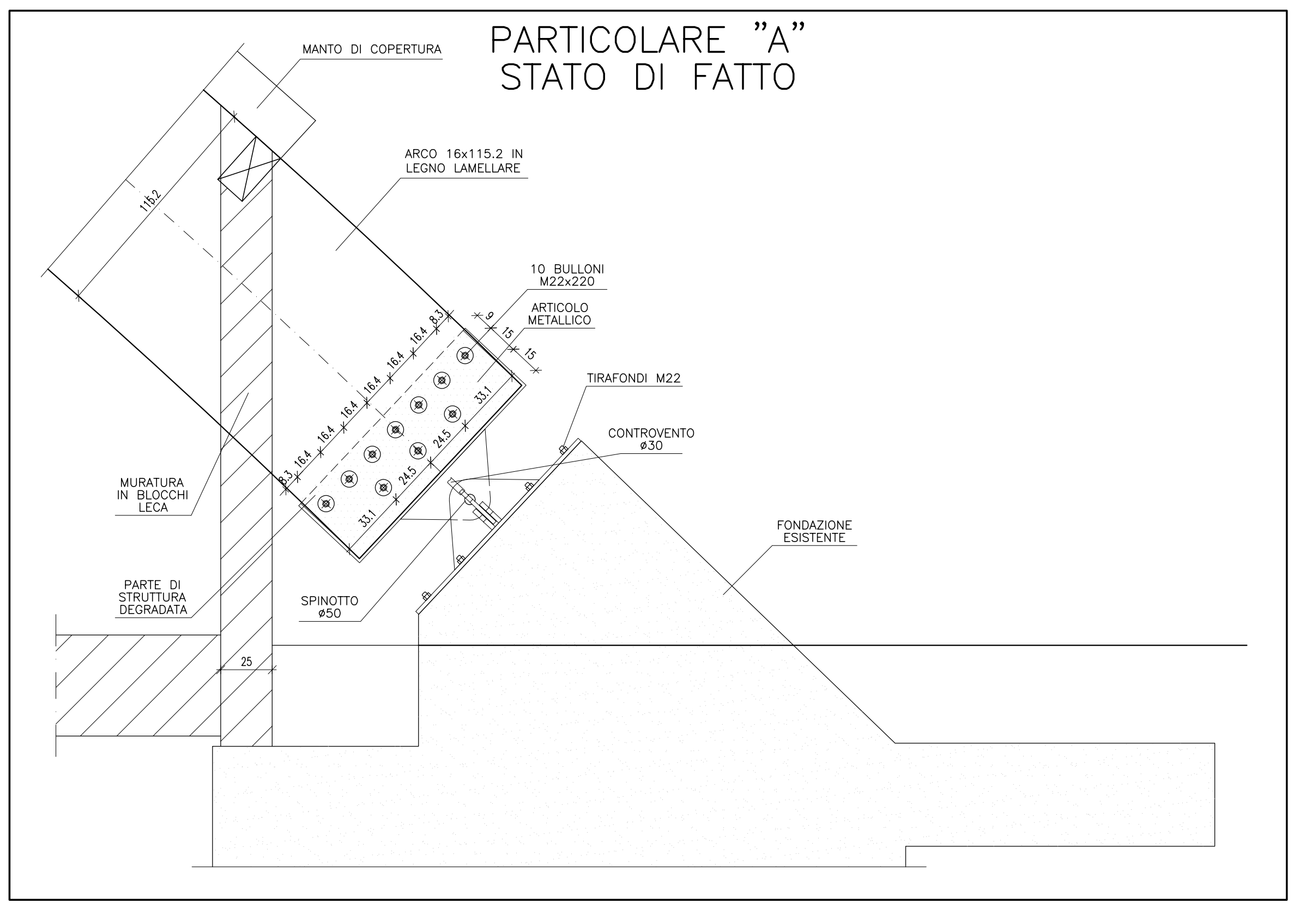

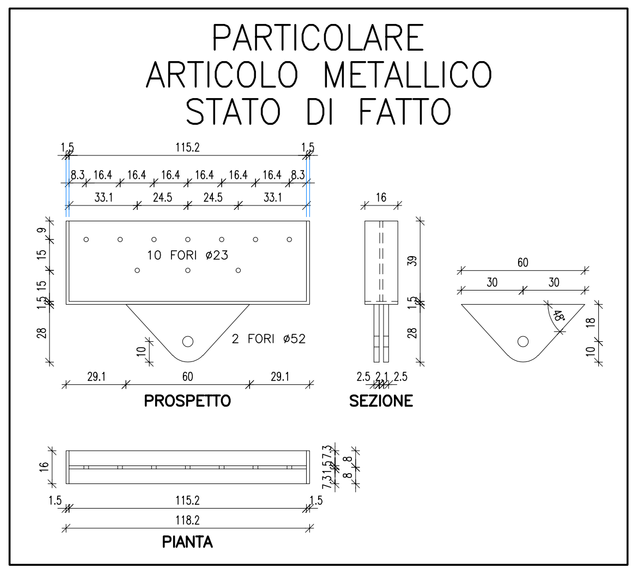

VISTA BASAMENTO ARCO

VISTA LATERALE EST

VISTA LATERALE OVEST

VISTA INTERNA PALESTRA

COMUNE DI MORSANO AL TAGLIAMENTO PROVINCIA DI PORDENONE

LAVORI DI MANUTENZIONE STRAORDINARIA DELLE STRUTTURE LIGNEE DELLA COPERTURA DELLA PALESTRA DI MORSANO AL TAGLIAMENTO

RESPONSABILE DEL PROCEDIMENTO: Bonfada Gasparotto Massimo

SEZIONE E PARTICOLARI STATO DI FATTO - STRUTTURE

MOR_DE_STRU_002 PROGETTO DEFINITIVO/ESECUTIVO

MAGGIO 2024

PROGETTAZIONE :

BOREAN ING. LORIS

ORDINE DEGLI INGEGNERI PROVINCIA DI PORDENONE
Loris Borean
n. 3014 Sez. A
Civile e ambientale
Industriale
dell'Informazione

A termini di legge riserviamo la proprieta' di questo disegno con divieto di riprodurlo o di renderlo comunque noto a terzi senza nostra autorizzazione.