




Il nuovo campo Padel dovrà conformarsi a finiture e colori di quello già realizzato

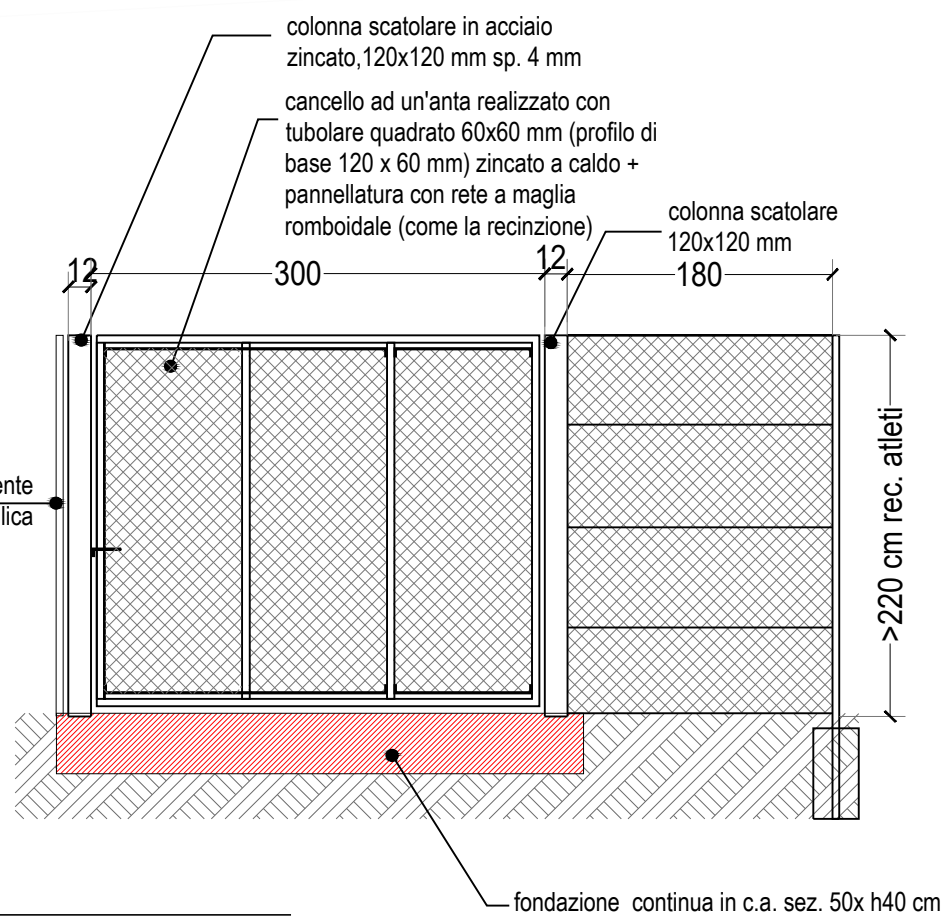

CAMPO PADEL N.2 DA
REALIZZARE SU
PLATEA PREDISPOSTA

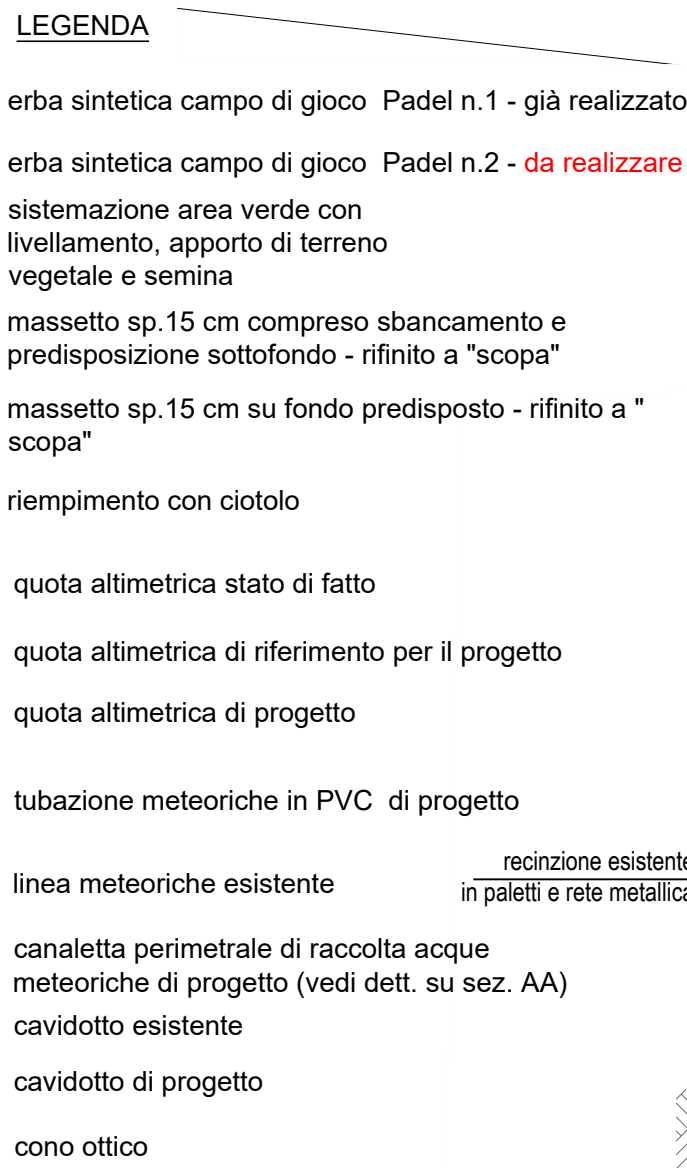

DETT.1 - SCALA 1:50

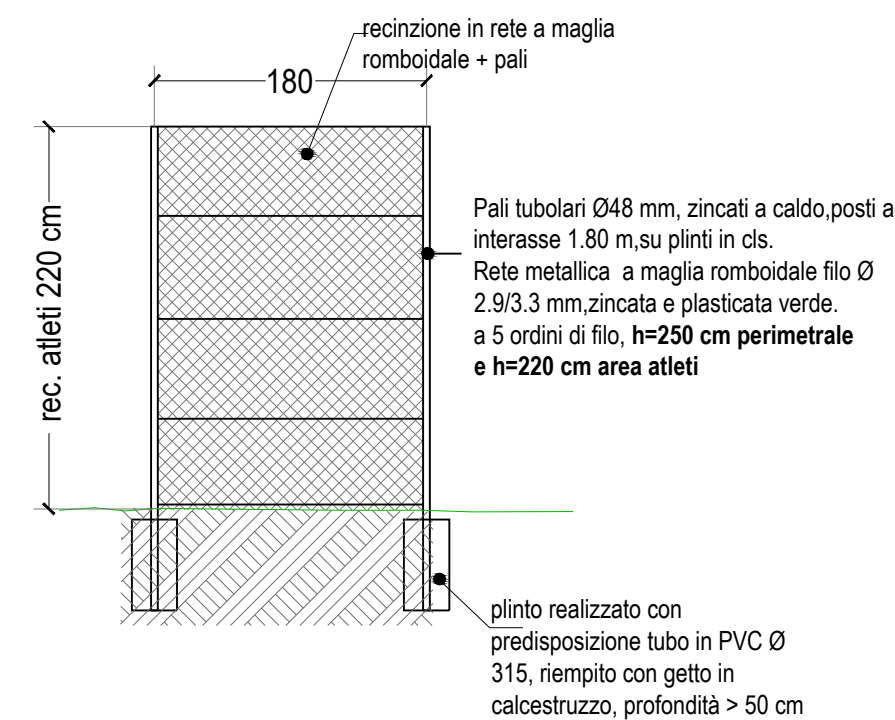

DETT.2 - SCALA 1:50



DISETTORE TECNICO

PROGETTO STRUTTURA

TOPIANTO ELETTRICO

TO IMPIANTO TERAPIA