


Il nuovo campo Padel dovrà conformarsi a finiture e colori di quello già realizzato




FOTO 1 - campo Padel già realizzato.



FOTO 2 - campo Padel già realizzato


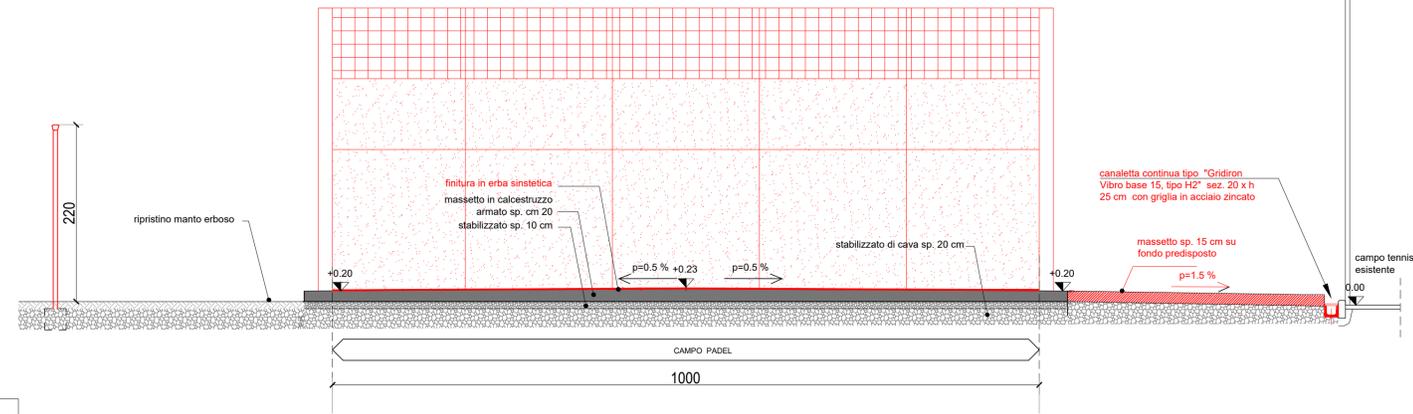


SEZIONE AA - SCALA 1:50

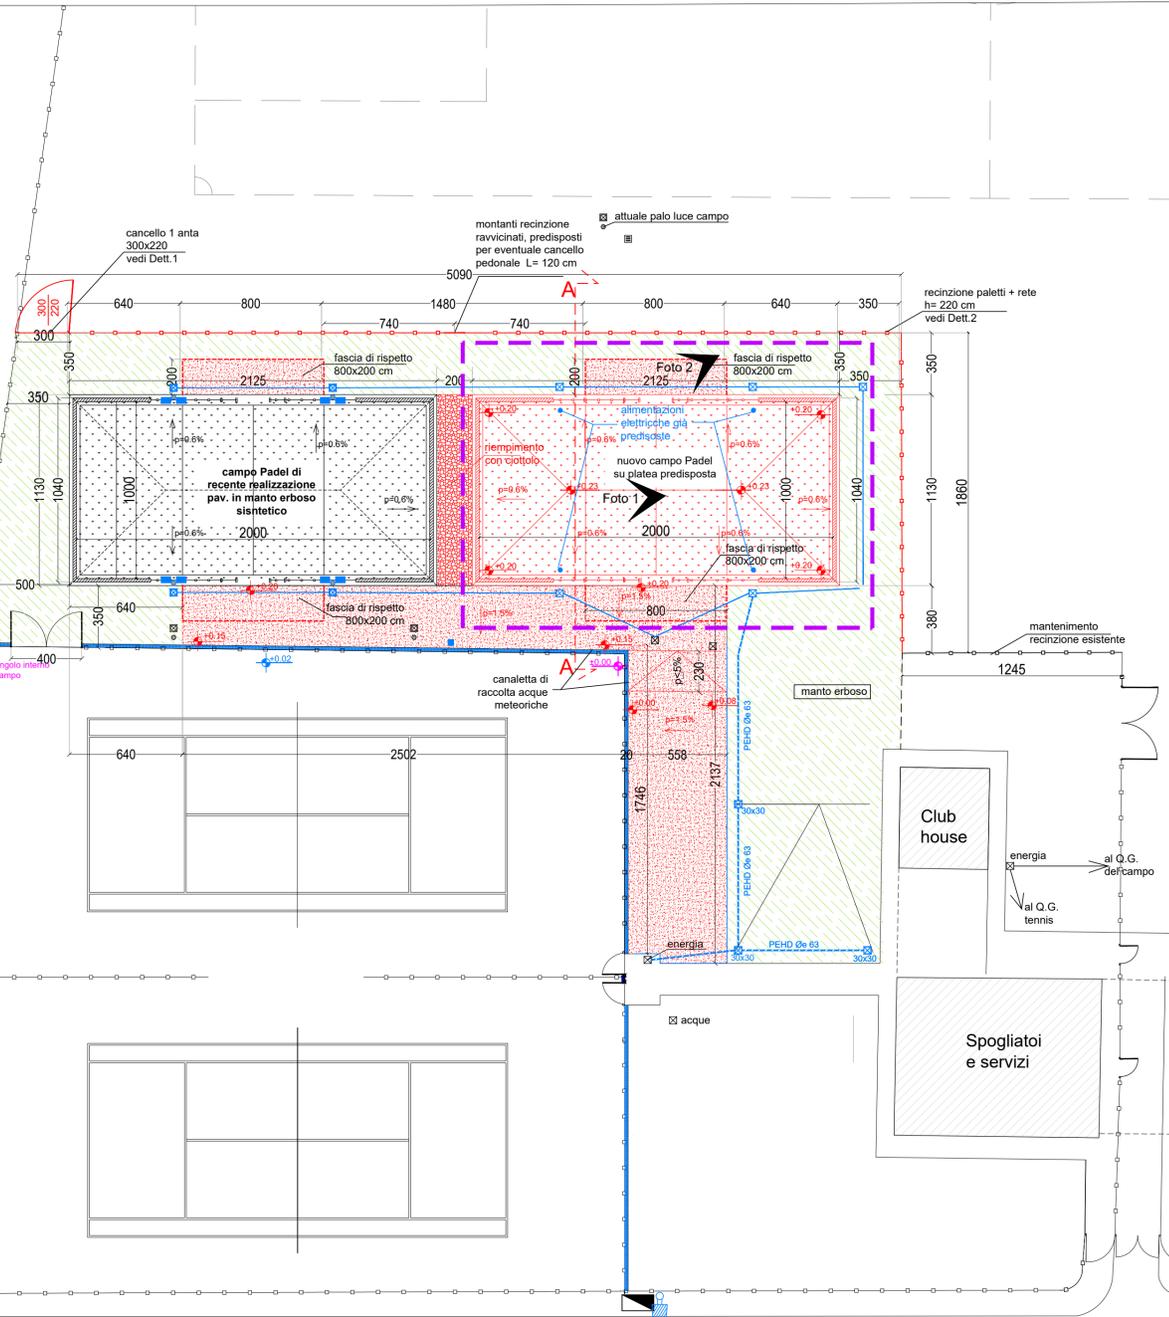

via Cellina

PLANIMETRIA AREA INTERVENTO SCALA 1:200

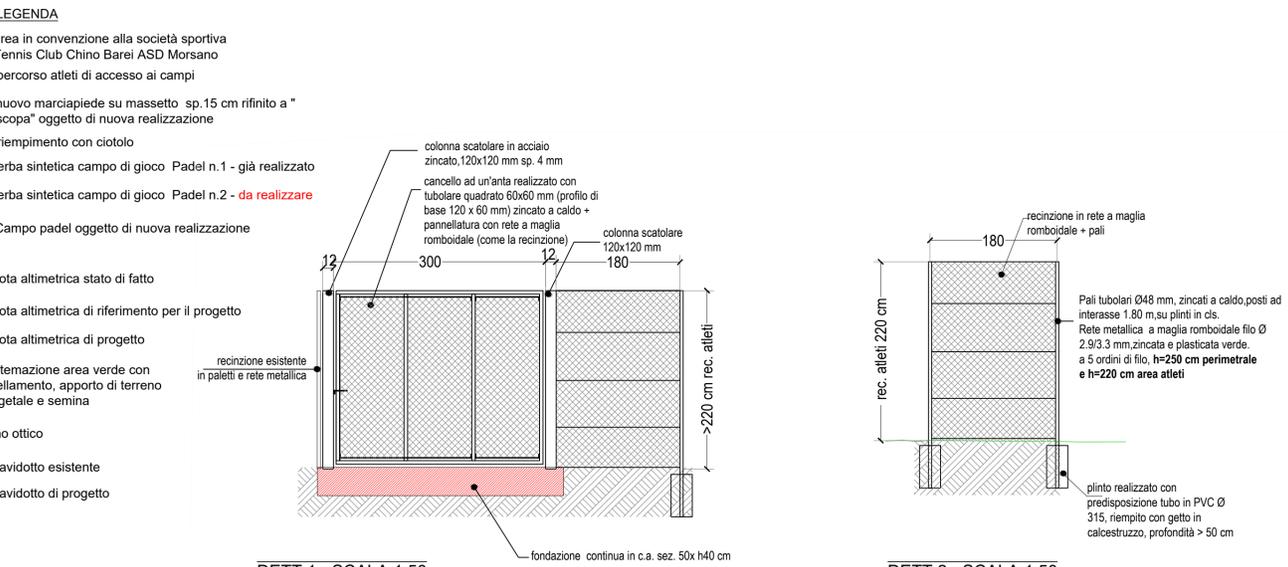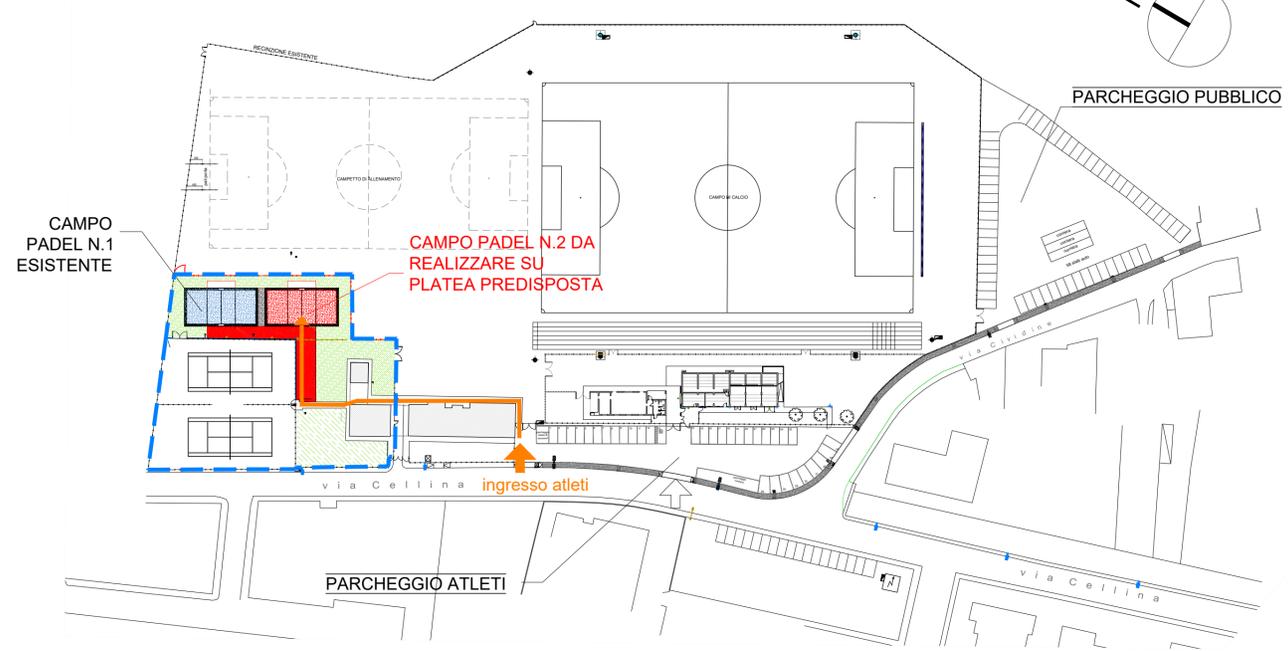

- LEGENDA**
- area in convenzione alla società sportiva Tennis Club Chino Barei ASD Morsano
 - percorso atleti di accesso ai campi
 - nuovo marciapiede su massetto sp.15 cm rifinito a "scopa" oggetto di nuova realizzazione
 - riempimento con ciotolo
 - erba sintetica campo di gioco Padel n.1 - già realizzato
 - erba sintetica campo di gioco Padel n.2 - da realizzare
 - Campo padel oggetto di nuova realizzazione
 - + quota altimetrica stato di fatto
 - + quota altimetrica di riferimento per il progetto
 - + quota altimetrica di progetto
 - sistemazione area verde con livellamento, apporto di terreno vegetale e semina
 - cono ottico
 - cavidotto esistente
 - - - cavidotto di progetto



www.studioset.it

SOCIETA' DI INGEGNERIA

33170 PORDENONE - ITALIA
VIALE DANTE 58
Tel (+39) 0434 220905 - 247457
Fax (+39) 0434 228847
ufficio.progettazione@set-pn.it

FLORIDUZ ENZO 876
COLLEGIO GROMETRA E GROMETRI LAUREATI F O R D I N E
GEOM. ENZO FLORIDUZ

REGIONE FRIULI VENEZIA GIULIA
PROVINCIA PORDENONE
COMUNE MORSANO AL TAGLIAMENTO
COMITENTE AMM.NE COMUNALE

INDIRIZZO PIAZZA DANIELE MORO N. 3

OGGETTO DELL'INTERVENTO LAVORI DI AMPLIAMENTO IMPIANTO SPORTIVO COMUNALE DEL TENNIS. COMPLETAMENTO PADEL 195824000220006

STATO DI PROGETTO PLANIMETRIA GENERALE AI FINI DEL PARERE C.O.N.I.

ESECUTIVO

P-A02

TAVOLA DATA 31.01.2025 1:200 SCALA

DISEGNATO DA AC
VERIFICATO DA R.B.
APPROVATO DA R.B.
IN DATA 31.01.2025
RIFERIMENTO LAVORO 2024_75