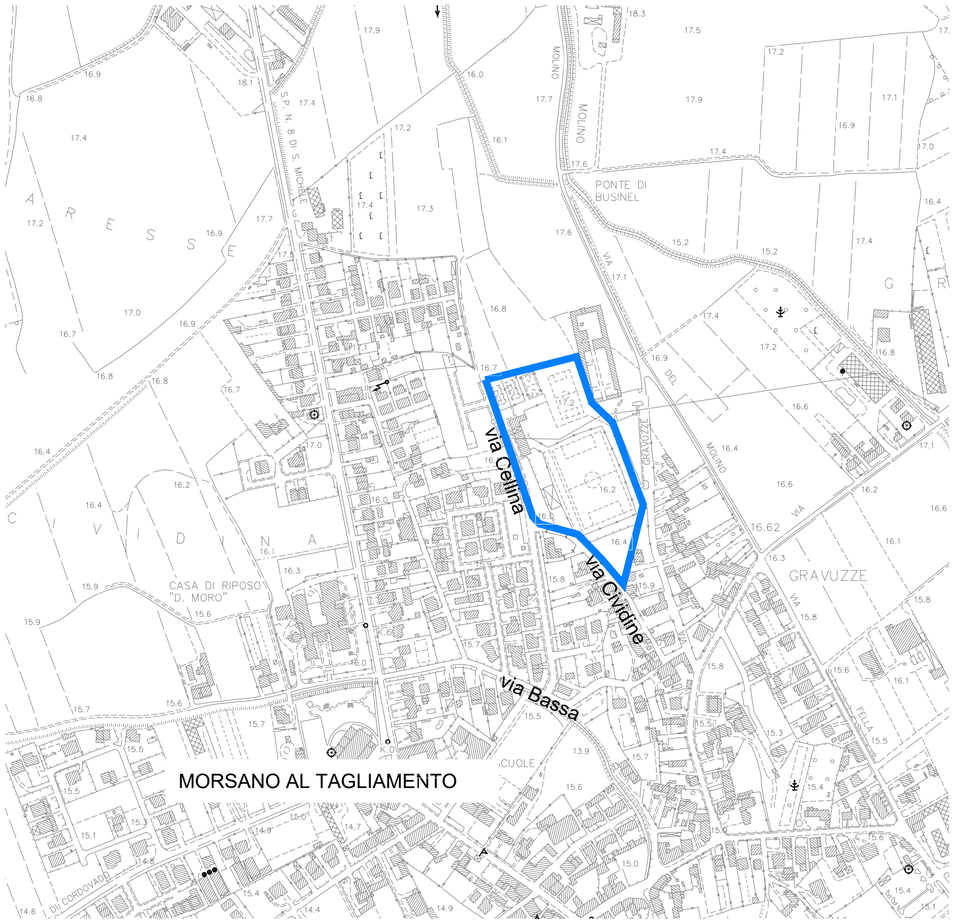

ESTRATTO CTR
scala 1:5000

REGIONE FRIULI VENEZIA GIULIA

N

LEGENDA:

LOCALIZZAZIONE IMPIANTO SPORTIVO

ESTRATTO MAPPA
F. 9 mappale 510 - strada - Scala 1:2000

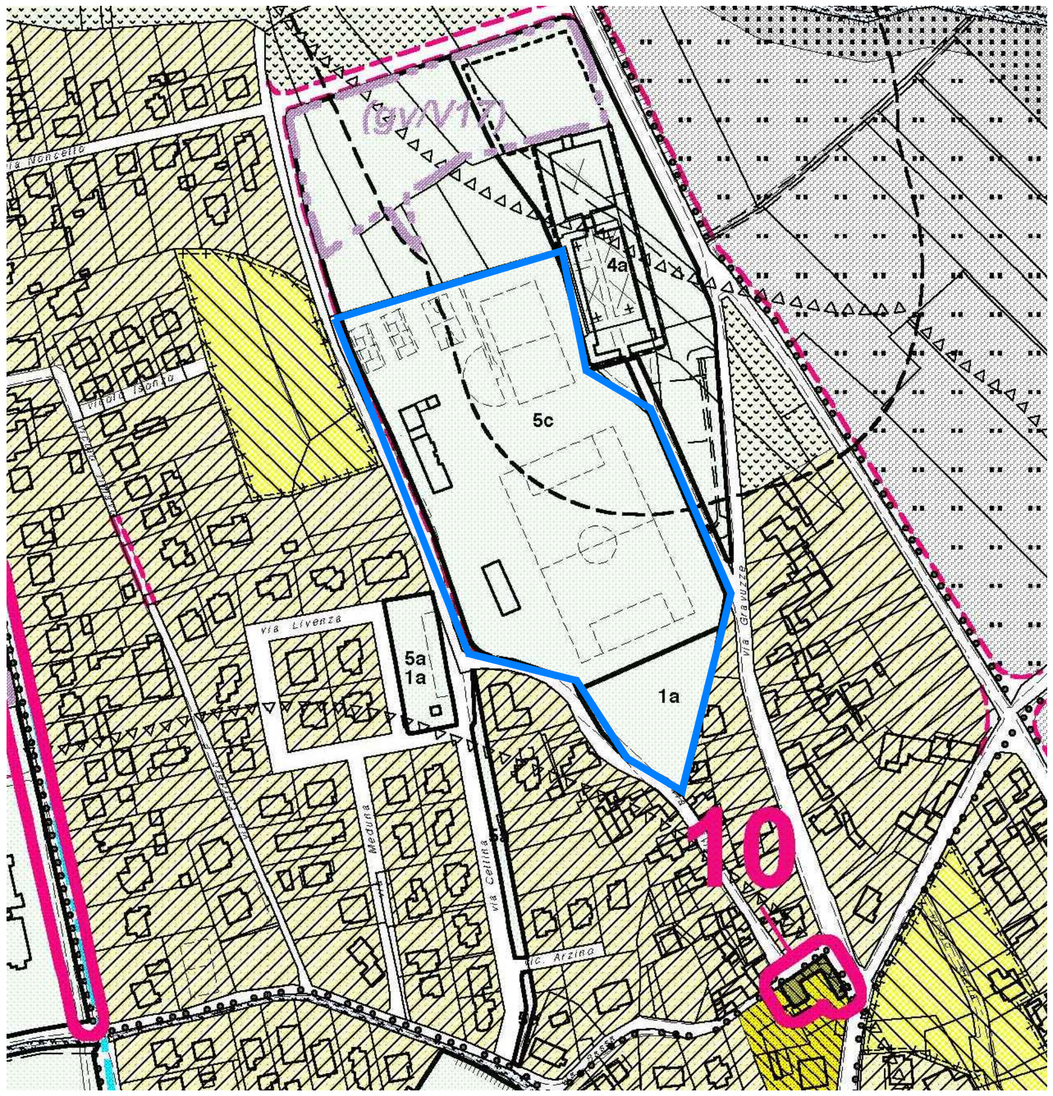

ESTRATTO PRGC
Zona "S" per servizi ed attrezzature collettive - scala 1:2000

SERVIZI EDILIZIA TERRITORIO
www.studioset.it
SOCIETA' DI INGEGNERIA
ICMQ
33170 PORDENONE - ITALIA
VIALE DANTE 58 -
tel (+39) 0434 522909 - 247457
fax (+39) 0434 228847
ufficio.progettazione@set-pn.it

TECNICO INCARICATO

DIRETTORE TECNICO

PROGETTO STRUTTURE

PROGETTO IMPIANTO ELETTRICO

PROGETTO IMPIANTO TERMICO

IL PRESENTE DISEGNO/ELABORATO E' DI PROPRIETA' DELL'ARCH. ERMANNO DELL'AGNOLO PERTANTO RISULTA VIETATA OGNI TIPO DI RIPRODUZIONE O TRASMISSIONE SENZA AUTORIZZAZIONE

Revn°	DESCRIZIONE MODIFICA	Data	Firma	Verifica

REGIONE	FRIULI VENEZIA GIULIA
PROVINCIA	PORDENONE
COMUNE	MORSANO AL TAGLIAMENTO
COMMITTENTE	AMM.NE COMUNALE
INDIRIZZO	PIAZZA DANIELE MORO N. 3

OGGETTO DELL'INTERVENTO: INTERVENTO DI COMPLETAMENTO E MIGLIORAMENTO CENTRO POLISPORTIVO COMUNALE

OGGETTO DELLA TAVOLA: STATO DI FATTO INQUADRAMENTO TERRITORIALE

PROGETTO ESECUTIVO

E-A01

TAVOLA

DATA 23.03.2021 SCALA

DISEGNATO DA	AC
VERIFICATO DA	R.B.
APPROVATO DA IN DATA	R.B.
RIFERIMENTO LAVORO	2020_62