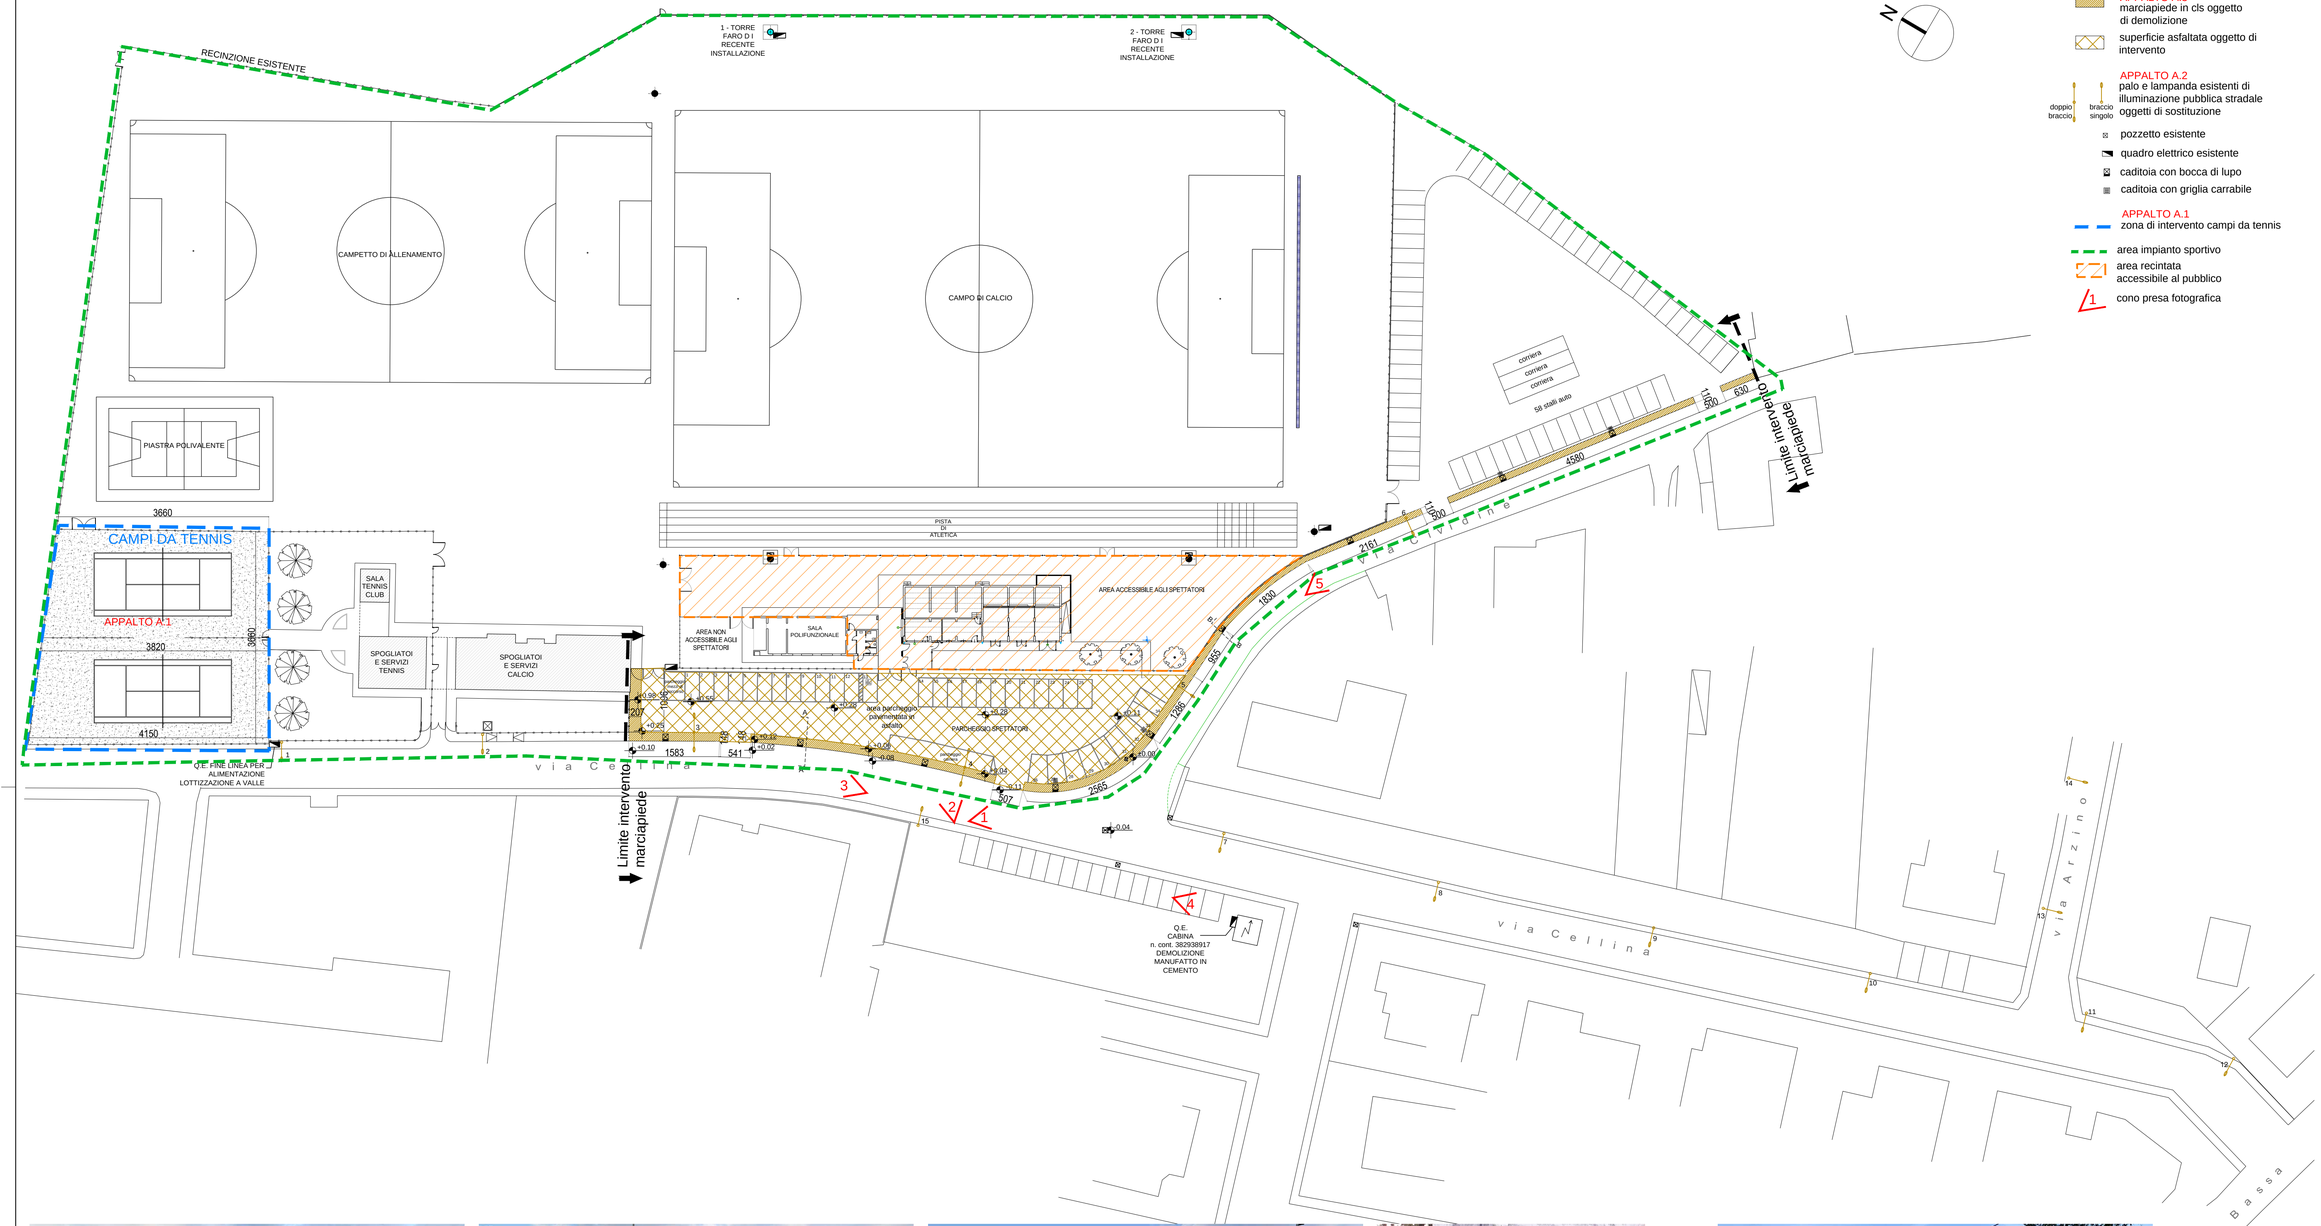

LEGENDA

APPALTO A.3
marciapiede in cls oggetto di demolizione

superficie asfaltata oggetto di intervento

APPALTO A.2
palo e lampanda esistenti di illuminazione pubblica stradale oggetti di sostituzione
doppio braccio
braccio singolo

pozzetto esistente

quadro elettrico esistente

caditoia con bocca di lupo

caditoia con griglia carrabile

APPALTO A.1
zona di intervento campi da tennis

area impianto sportivo

area recintata accessibile al pubblico

cono presa fotografica

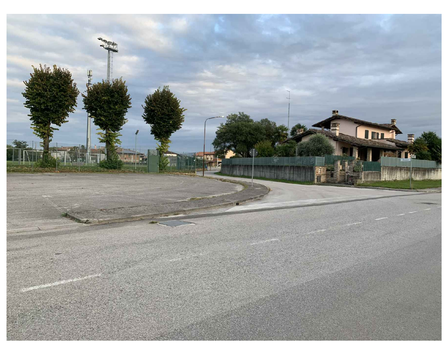
Foto 1

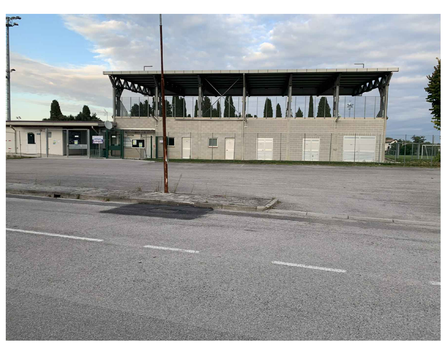
Foto 2

Foto 3

Foto 4

Foto 5

PLANIMETRIA GENERALE

Scala 1:500

SERVIZI EDILIZIA TERRITORIO
www.studioset.it

SOCIETA' DI INGEGNERIA
ICMQ
33170 PORDENONE - ITALIA
VIALE DANTE 56 -
tel (+39) 0434 522909 - 247457
fax (+39) 0434 228847
ufficio.progettazione@set-pn.it

TECNICO INCARICATO

DIRETTORE TECNICO

PROGETTO STRUTTURE

PROGETTO IMPIANTO ELETTRICO

PROGETTO IMPIANTO TERMICO

Rev.n°	DESCRIZIONE MODIFICA	Data	Firma	Verifica

IL PRESENTE DISEGNO ELABORATO E DI PROPRIETA' DELL'ARCH. ERMANNO DELL'AGNOLO PERTANTO RISULTA VIETATA OGNI TIPO DI RIPRODUZIONE O TRASMISSIONE SENZA AUTORIZZAZIONE

REGIONE	FRIULI VENEZIA GIULIA
PROVINCIA	PORDENONE
COMUNE	MORSANO AL TAGLIAMENTO
COMMITTENTE	AMM.NE COMUNALE
INDIRIZZO	PIAZZA DANIELE MORO N. 3

OGGETTO DELL'INTERVENTO

INTERVENTO DI COMPLETAMENTO E MIGLIORAMENTO CENTRO POLISPORTIVO COMUNALE

OGGETTO DELLA TAVOLA

STATO DI FATTO
PLANIMETRIA GENERALE E RILIEVO ZONE DI INTERVENTO

PROGETTO ESECUTIVO

TAVOLA

E-A02

DATA 23.03.2021 — 1:500 SCALA

DISEGNATO DA	AC
VERIFICATO DA	R.B.
APPROVATO DA IN DATA	R.B.
RIFERIMENTO LAVORO	2020_62