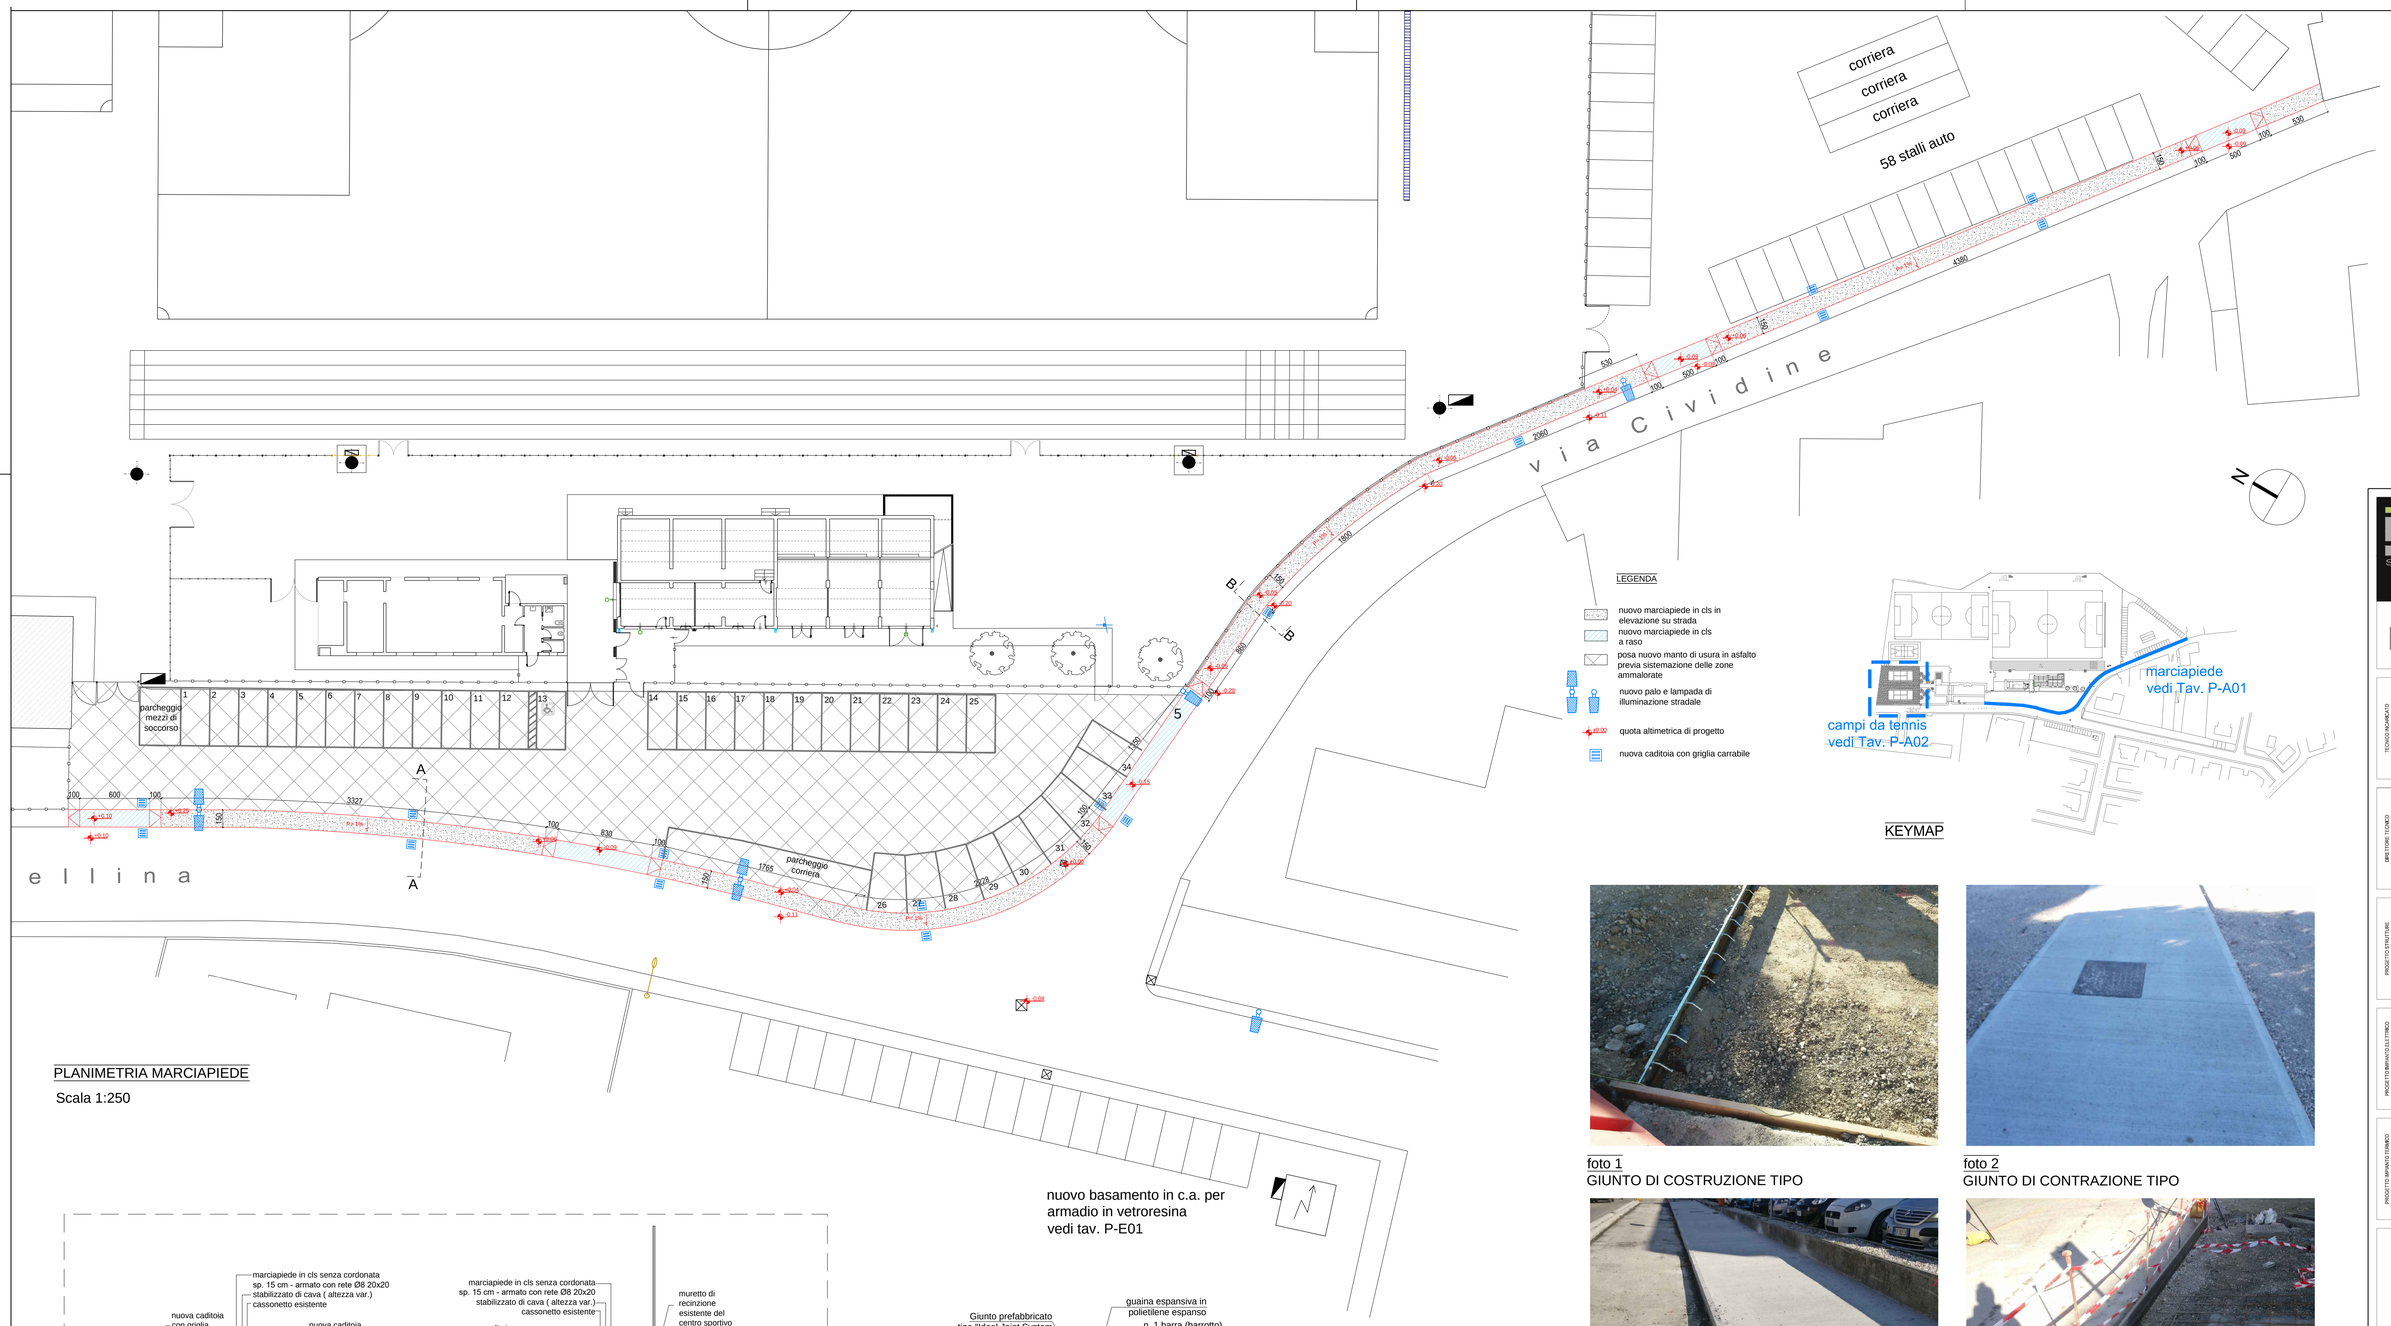

PLANIMETRIA MARCIAPIEDE

Scala 1:250

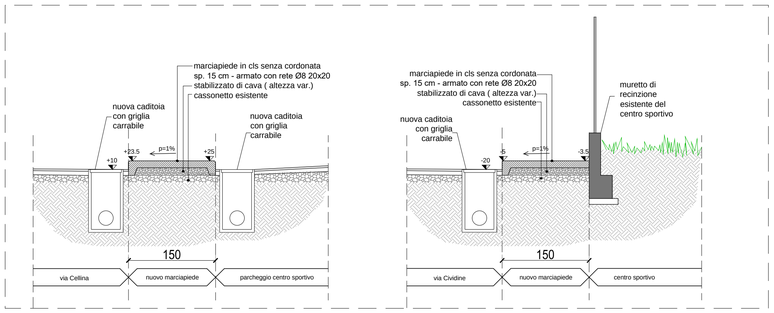

SEZIONE TIPO A-A

Scala 1:50

SEZIONE TIPO B-B

Scala 1:50

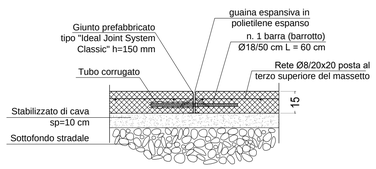

PARTICOLARE 3

TIPO DEL GIUNTO DI COSTRUZIONE CON BARROTTO DI COLLEGAMENTO

Scala 1:20

vedi foto 1

foto 1

GIUNTO DI COSTRUZIONE TIPO

foto 2

GIUNTO DI CONTRAZIONE TIPO

foto 3

TIPO DI CORDONATA E FINITURA IN CLS

foto 4

LAMA METALLICA DI CONTENIMENTO DA PREDISPORRE PRIMA DEL GETTO

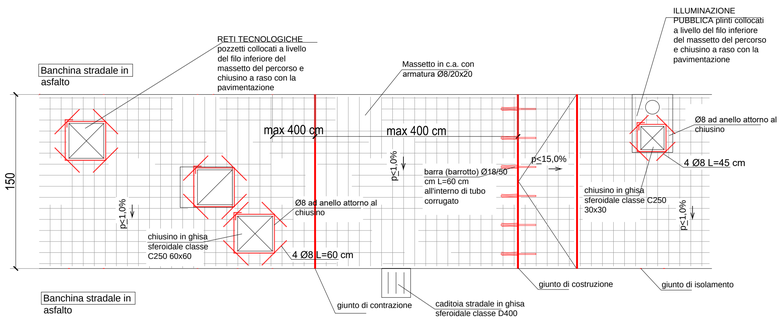

PARTICOLARE 1

SCHEMA TIPO GIUNTI SU PERCORSO PERDONALE IN CORRISPONDENZA DI ELEMENTI DI DISCONTINUITA' E RAMPE DI RACCORDO FRA QUOTE DIFFERENTI

Scala 1:50

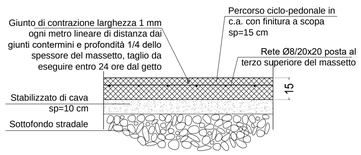

PARTICOLARE 2

TIPO DEL GIUNTO DI CONTRAZIONE E ISOLAMENTO

Scala 1:20

vedi foto 2

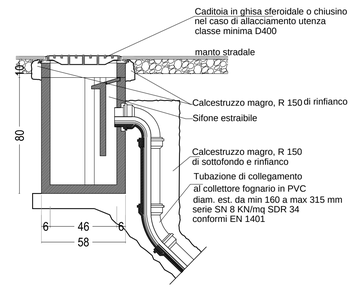

SEZIONE POZZETTO DI PRESA STRADALE TIPO 'UDINE' IN CLS ARMATO E VIBRATO CON SIFONE ESTRAIBILE

SCALA 1:20

SERVIZI EDILIZIA TERRITORIO
www.studioset.it
SOCIETA' DI INGEGNERIA
ICMQ
33170 PORDENONE - ITALIA
VIALE DANTE 58 -
tel (+39) 0434 522909 - 247457
fax (+39) 0434 228647
ufficio.progettazione@set-pn.it

TECNICO INCARICATO

DIRETTORE TECNICO

PROGETTO STRUTTURE

PROGETTO IMPIANTO ELETTRICO

PROGETTO IMPIANTO TERMICO

IL PRESENTE DISEGNO/ELABORATO E' DI PROPRIETA' DELL'ARCH. ERMANNO DELL'UGNOLO PERTANTO RISULTA VIETATA OGNI TIPO DI RIPRODUZIONE O TRASMISSIONE SENZA AUTORIZZAZIONE

Rev.n°	DESCRIZIONE MODIFICA	Data	Firma	Verifica

REGIONE	FRIULI VENEZIA GIULIA
PROVINCIA	PORDENONE
COMUNE	MORSANO AL TAGLIAMENTO
COMMITTENTE	AMM.NE COMUNALE
INDIRIZZO	PIAZZA DANIELE MORO N. 3

OGGETTO DELL'INTERVENTO: INTERVENTO DI COMPLETAMENTO E MIGLIORAMENTO CENTRO POLISPORTIVO COMUNALE

OGGETTO DELLA TAVOLA: STATO DI PROGETTO NUOVO MARCIAPIEDE SEZIONI TIPO E PARTICOLARI

APPALTO A3

PROGETTO ESECUTIVO

TAVOLA: P-A03

DATA: 23.03.2021

SCALA: 1:20 1:50-1:200-1:250

DISEGNATO DA	AC
VERIFICATO DA	R.B.
APPROVATO DA IN DATA	R.B.
RIFERIMENTO LAVORO	2020_62