




ESTRATTO DAL P.R.G.C. VIGENTE

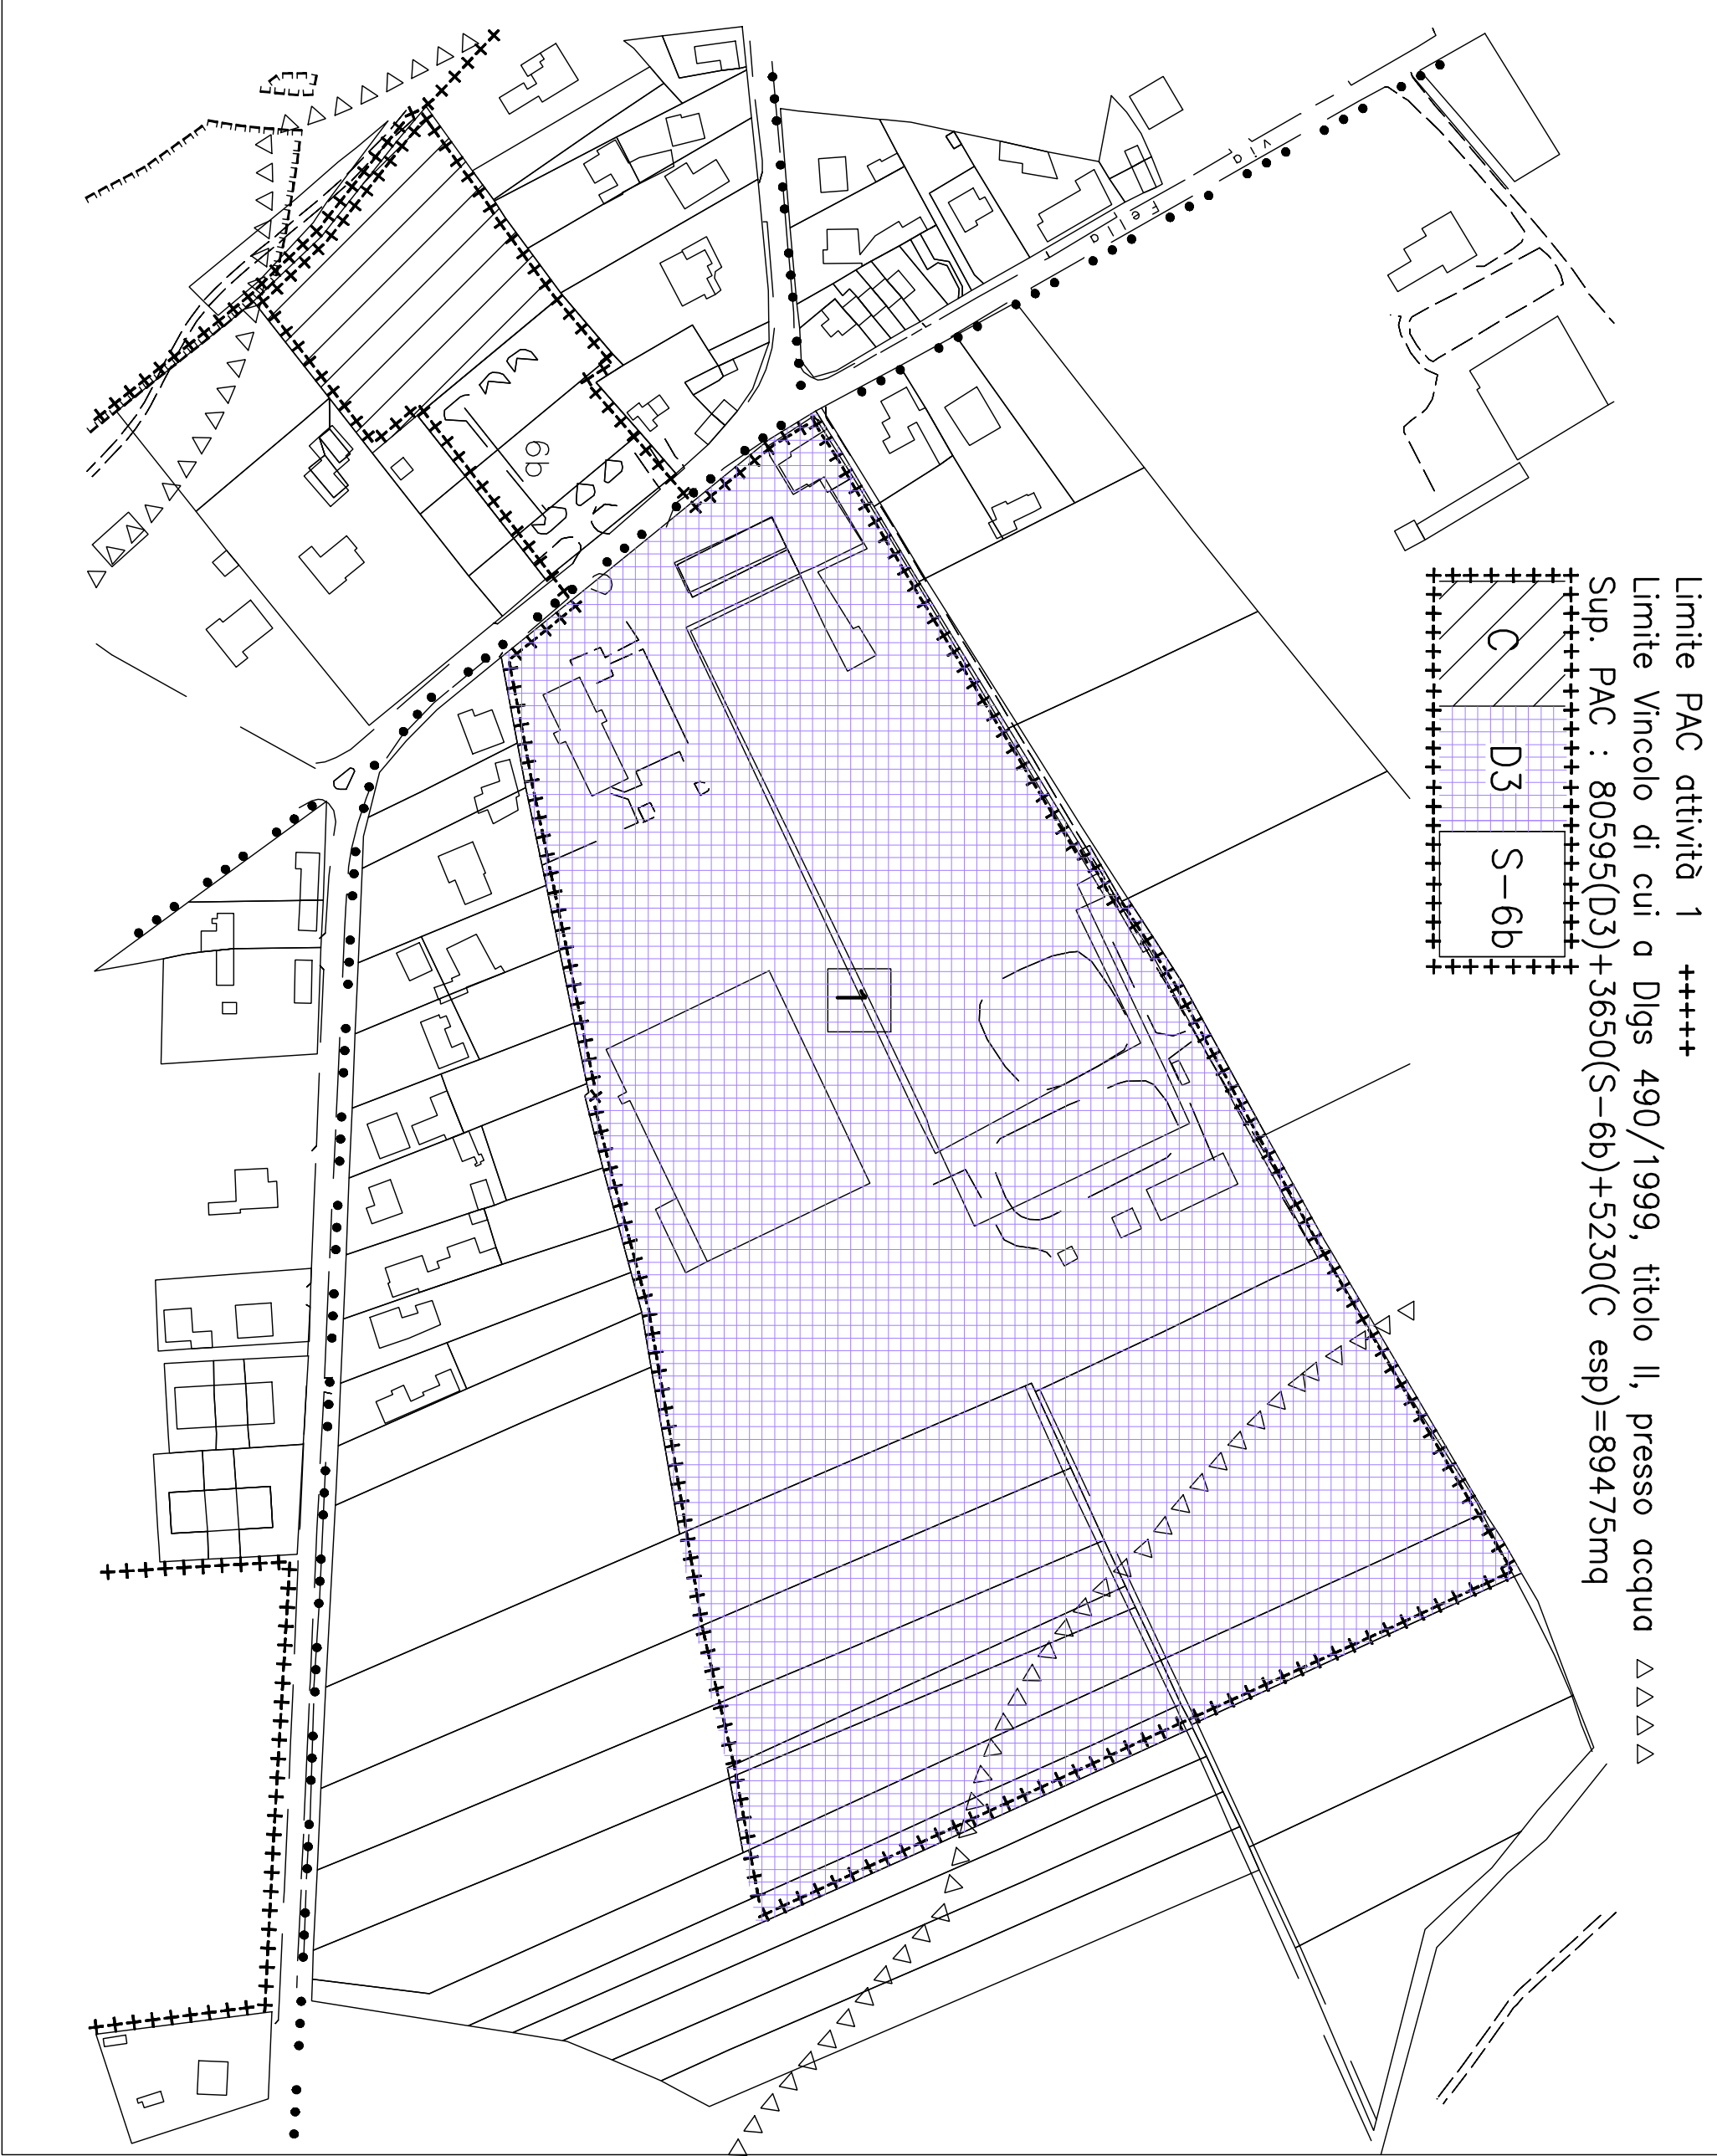

P.A.C. di PROGETTO

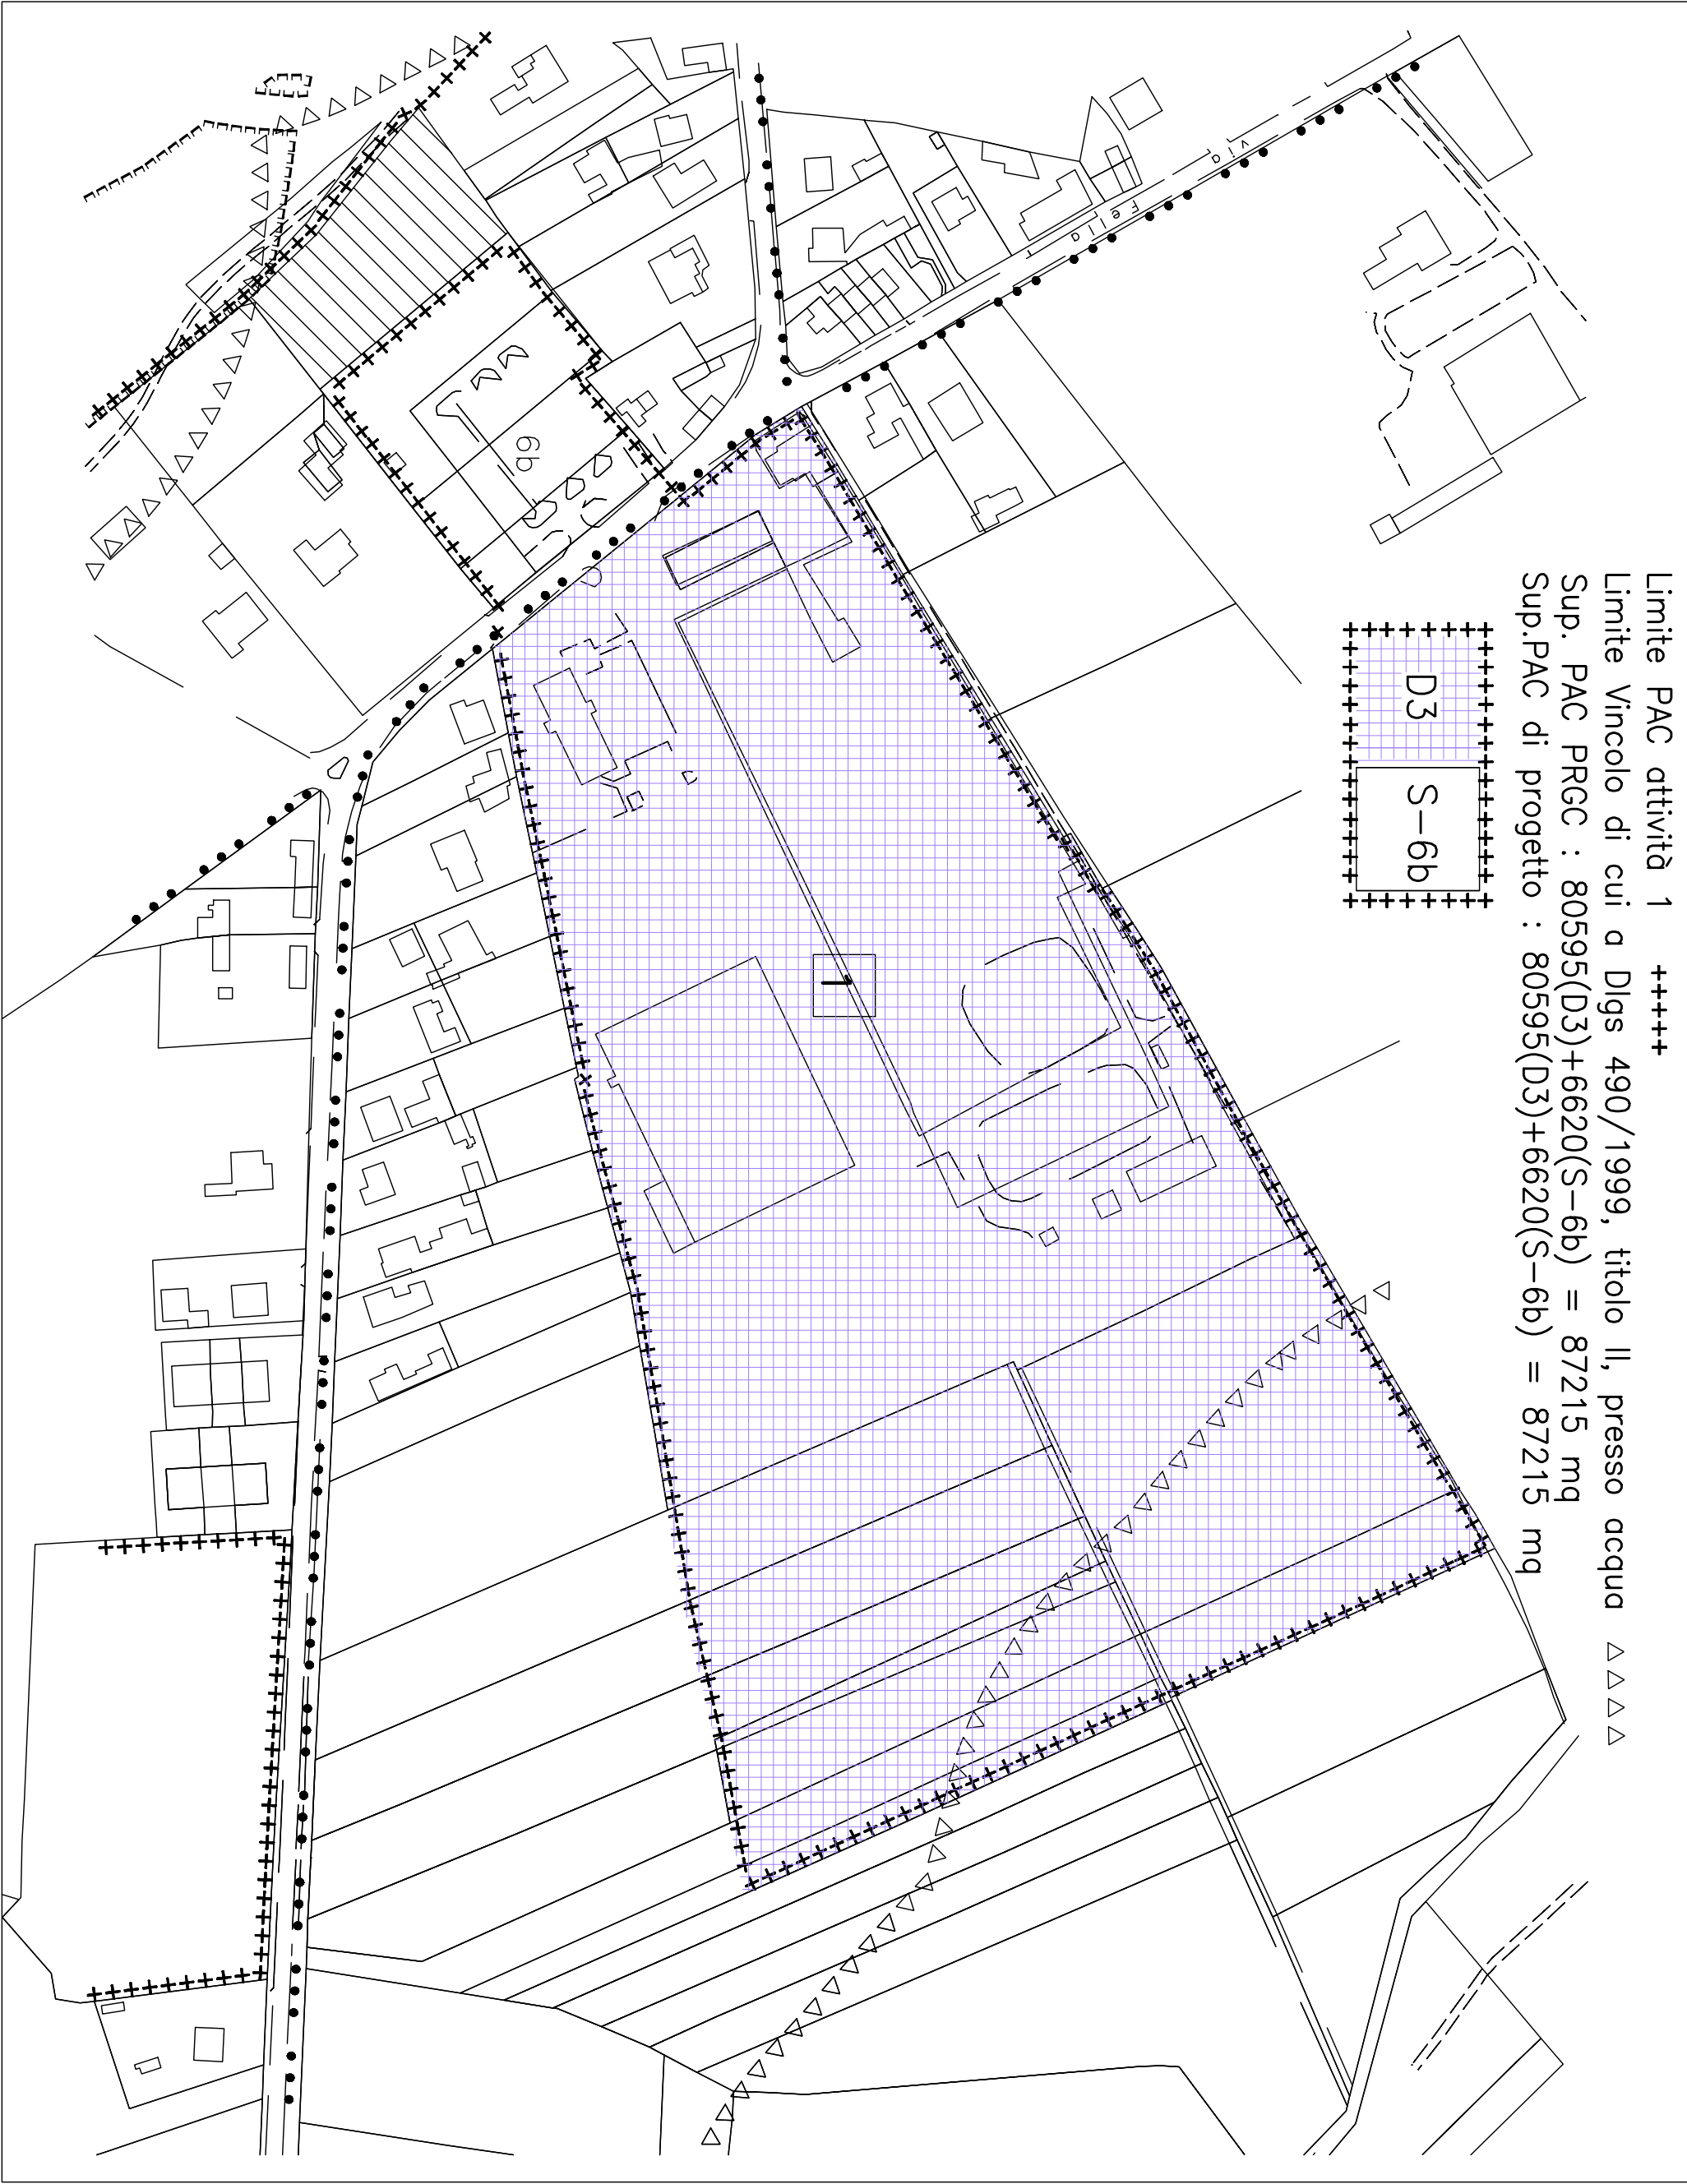

ESTRATTO DAL P.R.G.C. ADOTTATO – VARIANTE 17

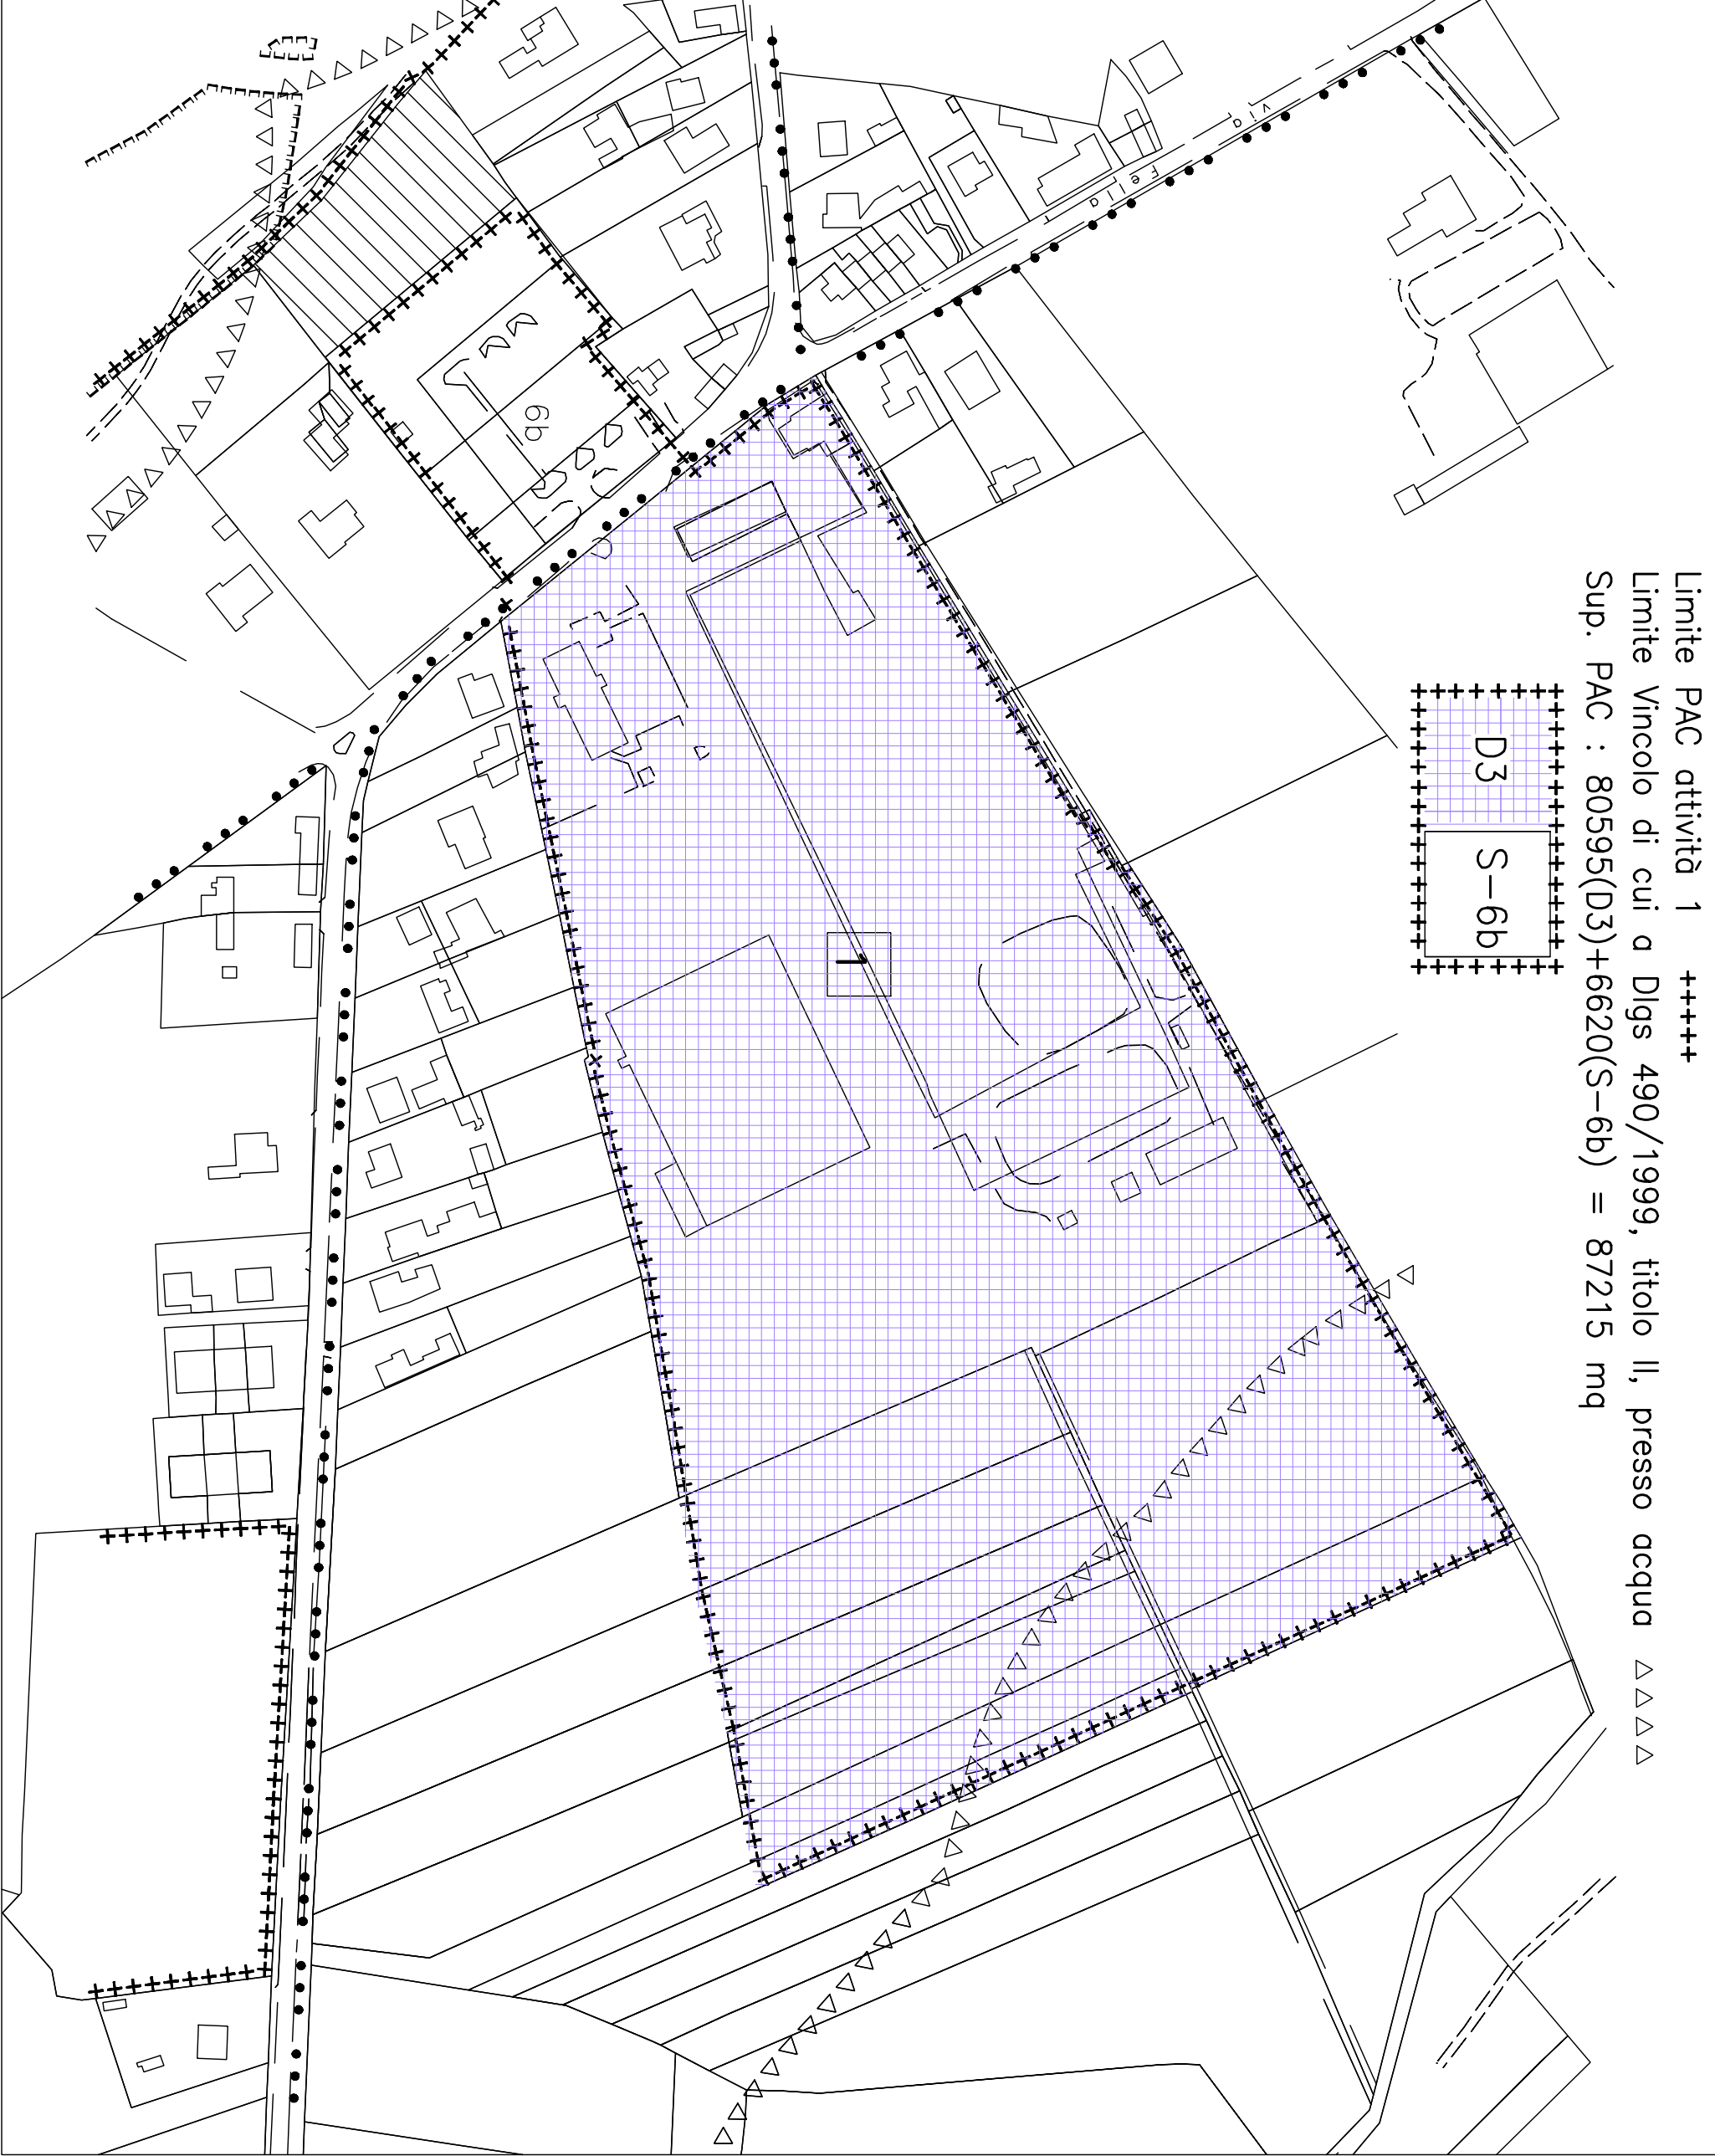

ESTRATTO DI MAPPA



|   |                              |                                       |           |           |           |
|---|------------------------------|---------------------------------------|-----------|-----------|-----------|
|   |                              |                                       |           |           |           |
| NO   | NO                           | PROVINCIA                             | PROVINCIA | PROVINCIA | PROVINCIA |
| Ing. BRUNI Bruno   | 33075 Cordovado (PN)         | PROVINCIA DI PORDENONE                | DNA :     | DATA :    | DATA :    |
| tel. 0434-684416   | fax 0434-690614              | Comune di MORISANO AL TAGLIAMENTO     | DATA :    | DATA :    | DATA :    |
| e-mail: ingbrunibruno@elecom.it   |                              |                                       |           |           |           |
| PROGETTO :   | P.A.C. - attività 1 -        |                                       |           |           |           |
|   | MASCHIO GASPARD 2012         |                                       |           |           |           |
| DATA :   | MASCHIO GASPARD Spa          | Via Marcello n. 57, CAMPOALTESCO (PN) |           |           |           |
| ELABORATO :   | ESTRATTO DI MAPPA E DI PIANO |                                       |           |           |           |
| Questo disegno e' di nostra esclusiva proprieta' e termine di legge e' riprodotto senza qualsiasi riproduzione o concessione a terzi |                              |                                       |           |           |           |
|   |                              |                                       |           |           |           |

2.1

PROPRIETA' MASCHIO GASPARD S.p.a.  
FOGLIO 14  
MAPPALI 1259-1258-1155-405-1348  
889-888-540-1158-1157-413-303  
302-314-555-554-313-814-312  
311-415-648-646-310-1152-1150-451

PROPRIETA' MASCHIO GASPARD S.p.a.  
RICADENTE NEL PAC del P.R.G.C.  
ADOPTATO E DI PROGETTO  
FOGLIO 14  
MAPPALI 1258-1155-405-1348  
889-888-540-1158-1157-413  
312porte-311porte-415  
648-646 porte-1152-1150