


**Legenda**

Carta Tecnica Regionale Numerica

Zonizzazione-Var22

- Area a Verde
- D3
- S. Sf
- Rete di drenaggio
- Pozzetti/caditoie
- Bacini vegetati
- Pavimentazioni permeabili

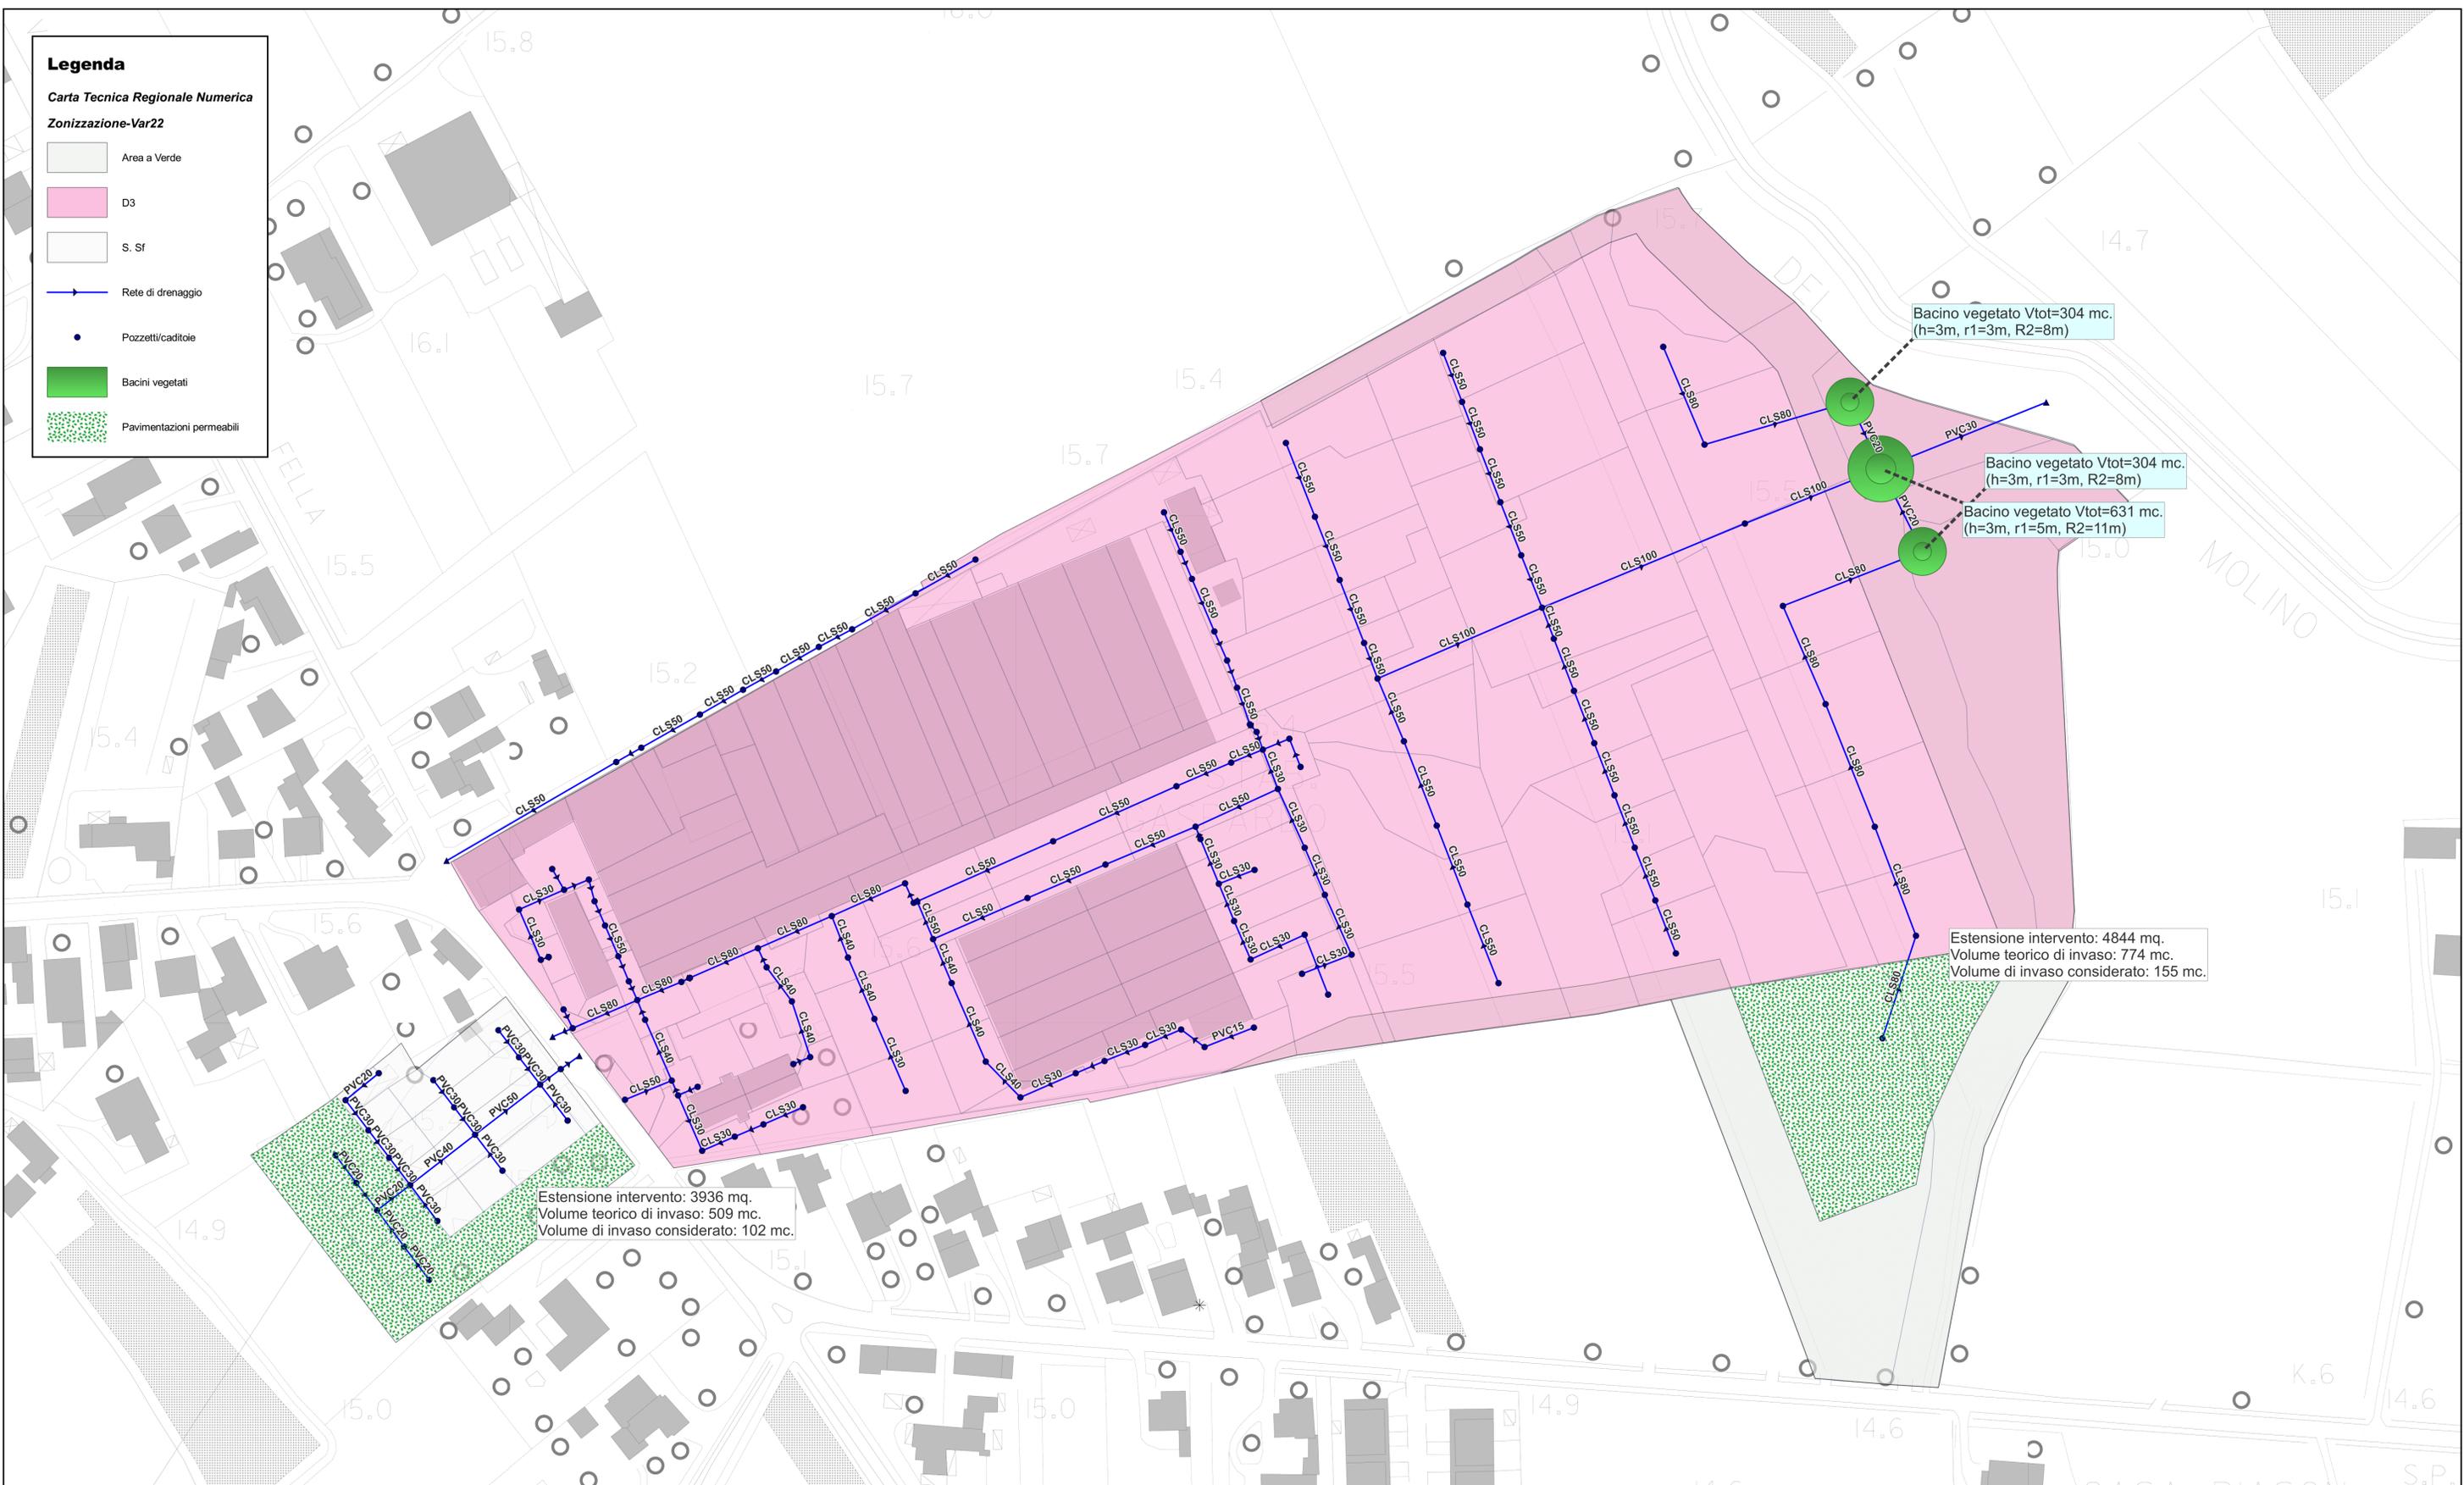

0 50 100 m

1:1.000

**PROGETTISTA**

Ing. Matteo Colautti  
Via Caccia 39 - 33100 UDINE



**TITOLO**

**STUDIO DI COMPATIBILITA' IDRAULICA**  
**Relativo alla Variante n. 22 al PRGC del Comune di Morsano al Tagliamento**

**COMMITTENTE**

Maschio Gaspardo S.p.A.  
Via Marcello n. 73  
Campodarsego (PD)



**SOTTOTITOLO**

*Planimetria degli interventi di mitigazione proposti*

**NOTE**

BASE CTRN FVG

DATA	25/03/2023
REVISIONE	REV. 00
COMMESSA	#22006