



■ ALCUNE PARTI DEL DISEGNO POSSONO NON ESSERE IN SCALA. L'IMPIENTA COSTRUTTRICE DEVE VERIFICARE TUTTE LE DIMENSIONI E IL CORRETTO POSIZIONAMENTO DEI MATERIALI E LA CORRISPONDENZA DEGLI STESSI CON LE VOCI DI CAPITOLATO. EVENTUALI INCONGRUENZE RISCOTTRATE DOVRANNO ESSERE TEMPRAMENTE COMUNICATE. TUTTI I DISEGNI SONO PROPRIETÀ DELLO STUDIO E NON POSSONO ESSERE RIPRODOTTI SENZA CONSENSO SCRITTO.

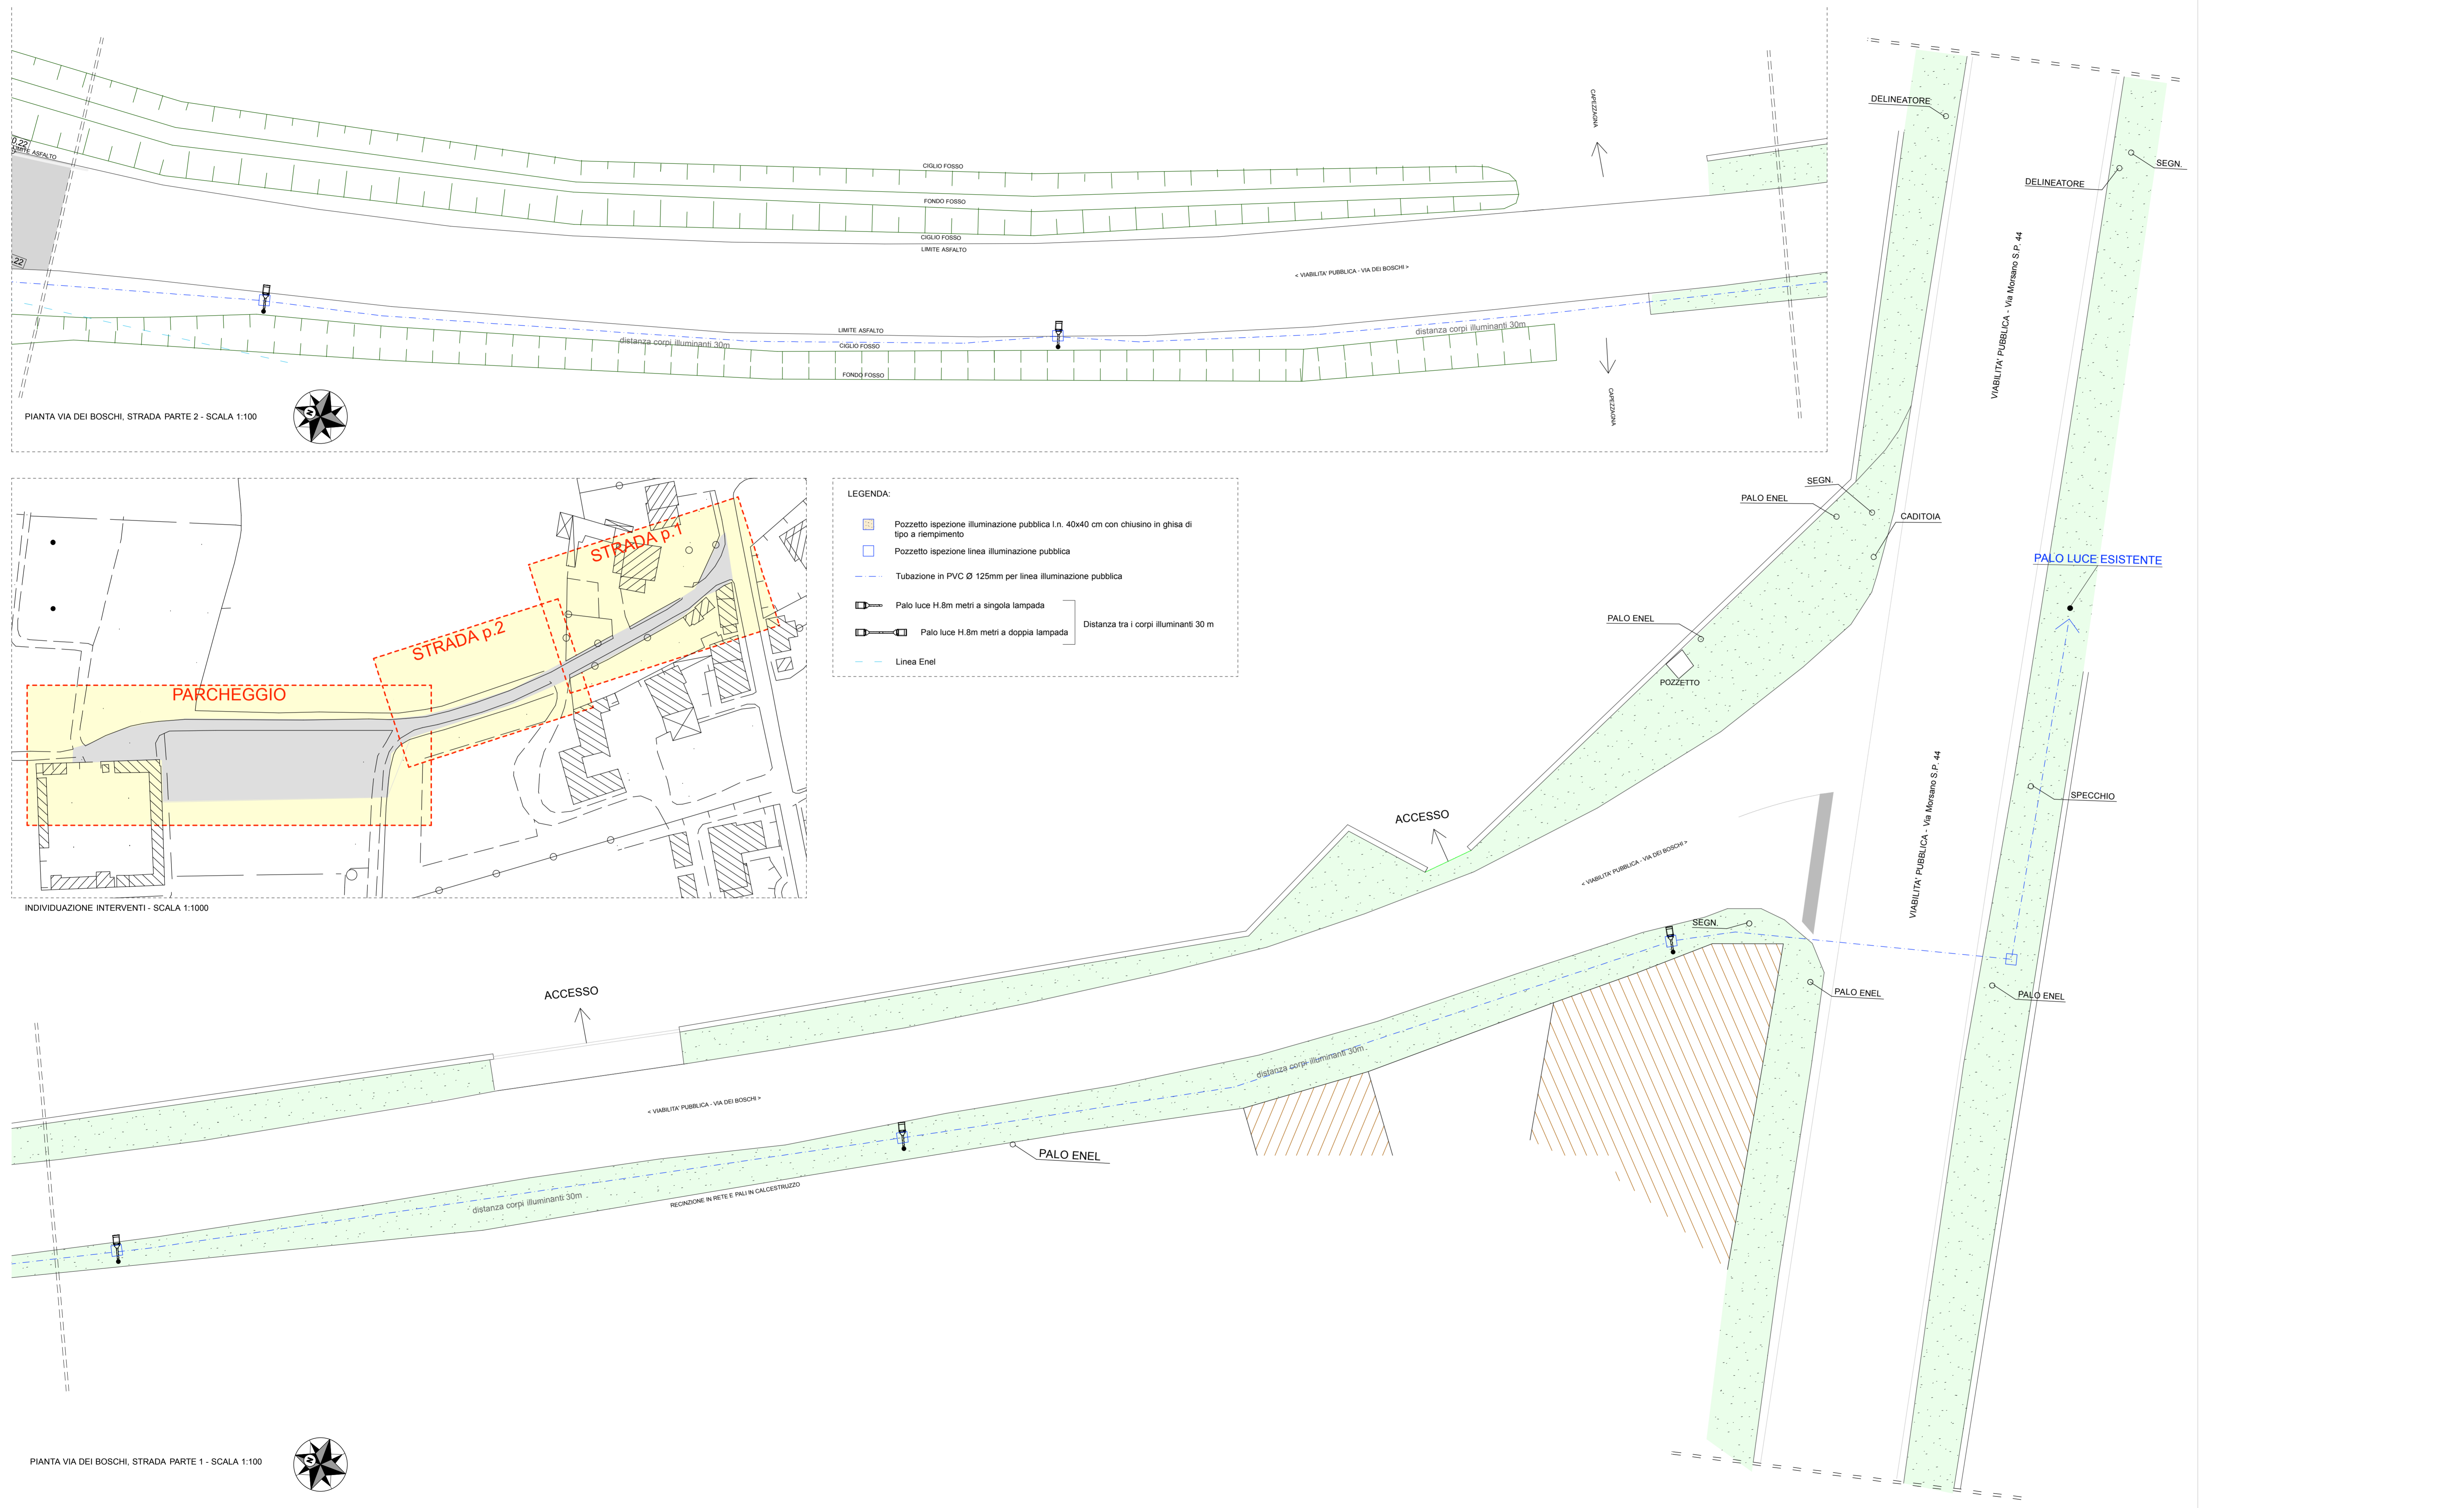


PIANTA VIA DEI BOSCHI, STRADA PARTE 2 - SCALA 1:100

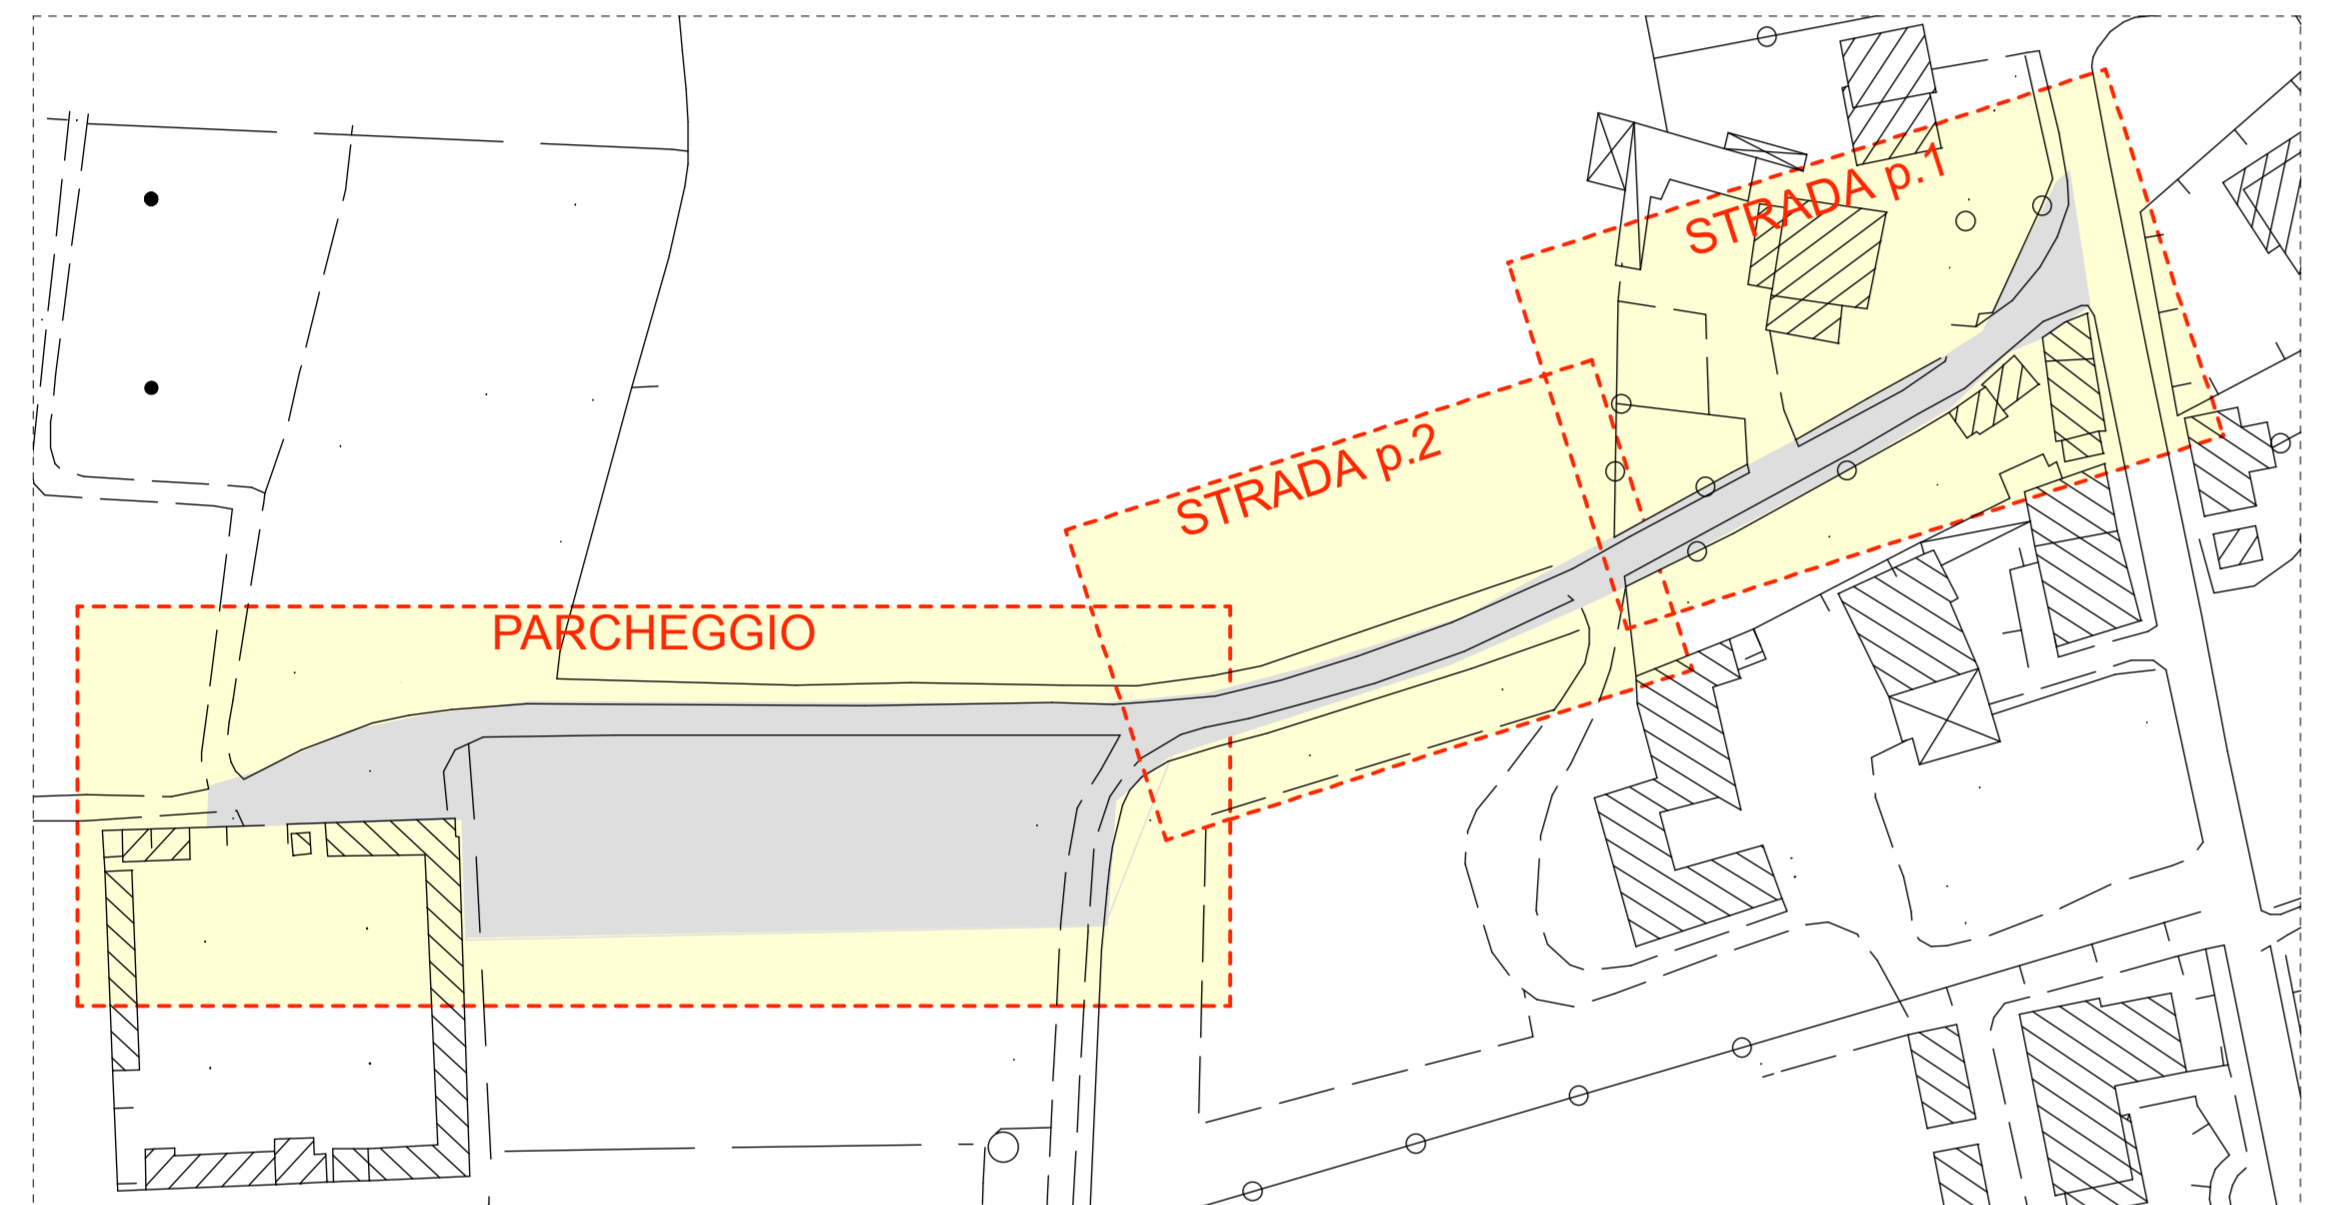

INDIVIDUAZIONE INTERVENTI - SCALA 1:1000

- LEGENDA:**
- Pozzetto ispezione illuminazione pubblica l.n. 40x40 cm con chiusino in ghisa di tipo a riempimento
 - Pozzetto ispezione linea illuminazione pubblica
 - Tubazione in PVC Ø 125mm per linea illuminazione pubblica
 - Palo luce H.8m metri a singola lampada
 - Palo luce H.8m metri a doppia lampada
 - Linea Enel
- Distanza tra i corpi illuminanti 30 m

PIANTA VIA DEI BOSCHI, STRADA PARTE 1 - SCALA 1:100

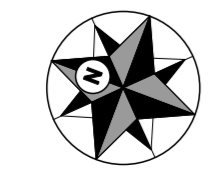

REGIONE FRIULI VENEZIA GIULIA
PROVINCIA DI PORDENONE
COMUNE DI MORSANO AL TAGLIAMENTO

REALIZZAZIONE PARCHEGGI E RIQUALIFICAZIONE AREE URBANE NEL CAPOLUOGO E NELLE FRAZIONI DI SAN PAOLO E MUSSONS
 Opere di primo lotto,
 opere A (frazione di San Paolo)
 opere B (frazione di Mussons)

COMITENTE:
 Amministrazione comunale di Morsano al Tagliamento
 R.U.P. Arch. Bortada Gasparotto Massimo

PROGETTISTI
TONERO PROGETTI
 ARCHITETTO FILIPPO TONERO
 C.F. +39 0421 277784 - www.toneroprogetti.it
 info@toneroprogetti.it - filippo.tonero@archiworldpac.it
 sede principale: Viale Trieste, 39 - 30028 Portogruaro (TV) - IT
 sede distaccata: Via V. Brunacci, 9/E - 30175 Venezia Marghera - IT

RESPONSABILE DI PROGETTO:
 Arch. Filippo Tonerò

03 - 30/03/2021 - EMISSIONE

ESECUTIVO **E A 0 3**
 ARCHITETTONICO **REPORTI** **VARI**

OGGETTO tavola:
 Opere A (frazione San Paolo)
 - PIANTA PROGETTO
 via dei Boschi, strada parte 1 e 2

FILE ABBINAMENTO:
 0383_EA_OpereA_03_PROG strada_00.vvx