


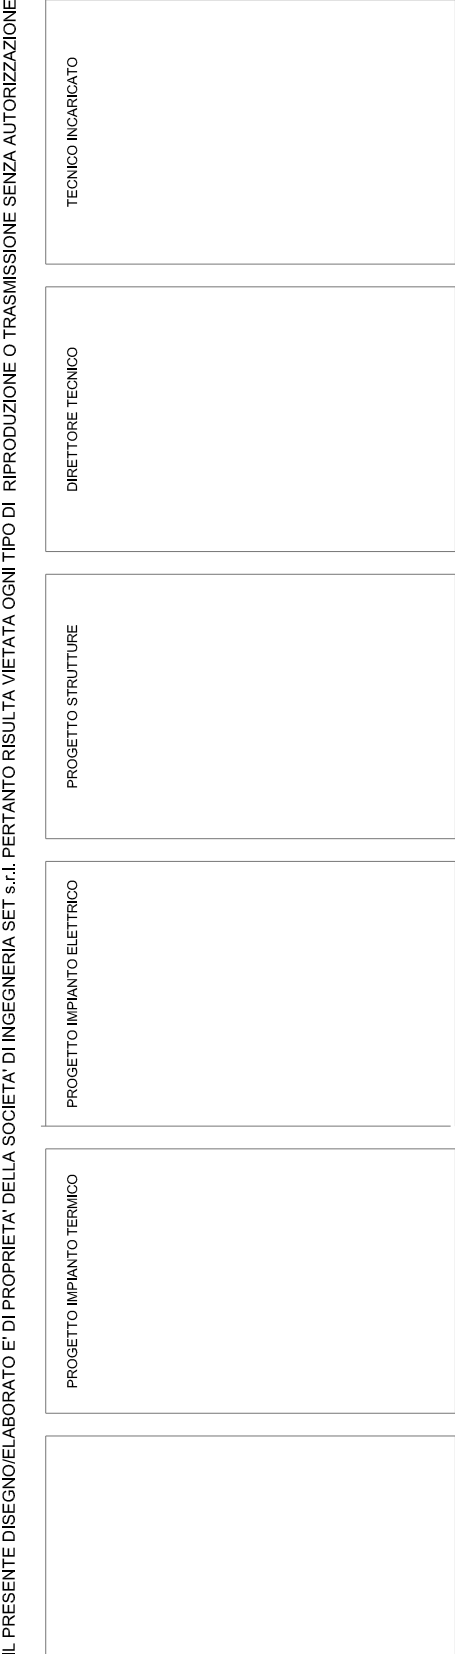

REGIONE	FRIULI VENEZIA GIULIA
PROVINCIA	PORDENONE
COMUNE	MORSANO AL TAGLIAMENTO
COMMITTENTE	AMM.NE COMUNALE
INDIRIZZO	PIAZZA DANIELE MORO N. 3

CRONOPROGRAMMA

DISEGNATO DA	AC
VERIFICATO DA	R.B.
APPROVATO DA IN DATA	R.B.
RIFERIMENTO LAVORO	2020_62

CRONOPROGRAMMA

IP = IMPRESA PRINCIPALE S = IMPRESA SUBAPPALTRICE		INTERVENTO DI COMPLETAMENTO E MIGLIORAMENTO CENTRO POLISPORTIVO COMUNALE									TOTALE UOMINI/GIORNO PER FASE LAVORATIVA
		APPALTO A1 - Manutenzione pavimentazione sportiva									
		APPALTO A2 - Manutenzione impianto illuminazione pubblica									
		APPALTO A3 - Manutenzione marciapiedi									
PERIODO IPOTIZZATO:		da definire in base alle tempistiche di approvazione e di appalto									
SETTIMANE:		1	2	3	4	5	6	7	8	9	
Lavorazioni:											
Incantieramento	IP	2									2
Rimozione paletti rete e preparazione della superficie	IP	13									13
Stesura strati manto di rivestimento sportivo	IP		15								15
Tracciatura e formazione della segnaletica orizzontale	IP			8							8
Posa paletti rete	IP			2							2
Smaltimento sfridi, pulizia generale e spianto cantiere	IP			5							5
Incantieramento	IP				2						2
Demolizione marciapiede settore parcheggio via Cellina	IP				8						8
Spostamento ed adattamento caditoie con relativi collegamenti alla fognatura esistente - zona parcheggio via Cellina	IP				10	4					14
Caseratura, armatura, getto e finitura massetto marciapiede - zona parcheggio via Cellina	IP					10					10
Demolizione marciapiede settore parcheggio via Cividine	IP					6	2				8
Spostamento ed adattamento caditoie con relativi collegamenti alla fognatura esistente - zona parcheggio via Cividine	IP						8				8
Caseratura, armatura, getto e finitura massetto marciapiede - zona parcheggio via Cividine	IP						10				10
Ripresa asfalto perimetro marciapiede	S							8			8
Esecuzione di ricariche nuovo tappeto di usura parcheggio via Cellina	S							6			6
Realizzazione segnaletica orizzontale e verticale	S							4			4
Spianto del cantiere	IP							2			2
Incantieramento	IP						1				1
Rimozione quadro elettrico ed inserimento quadro provvisorio per permettere l'intervento ENEL di spostamento contatore	IP						2				2
Realizzazione basamento in c.a. per il nuovo quadro elettrico	IP						2				2
Stesura nuove linee elettriche entro cavidotti esistenti	IP						8				8
Attesa arrivo nuove forniture ed intervento ENEL per spostamento contatore								0	0		0
Completamento posa quadro elettrico	IP									2	2
Completamento stesura linee elettriche	IP									4	4
Rimozione punti luce esistenti e contemporanea sostituzione con nuovi corpi illuminanti con collegamento e cablaggio alle nuove linee	IP									15	15
TOTALE UOMINI / GIORNO SETTIMANALI		15	15	15	20	20	33	20	0	21	159

Pordenone, 23.03.2021

Il Progettista
SET s.r.l.
arch. Roberto Bove