

COMUNE DI
MORSANO AL TAGLIAMENTO
Provincia di Pordenone

INTERVENTO DI ADEGUAMENTO
SISMICO E IMPIANTISTICO ASILO NIDO
FRAZIONE DI SAN PAOLO

LAVORI DI ADEGUAMENTO SISMICO - ASILO NIDO COMUNALE

CUP. I92B23001160001
CIG. B1CF9D4450

RUP	Arch. Bonfada Gasparotto Massimo Responsabile di Servizio dell'area Tecnica - Servizio Lavori Pubblici
Progettisti	Ing. ALBERTO FERRAROTTI - Studio via Aldo Moro, 49 - 13030 Caresanablot (VC) Mail: ingalbertoferrarotti@gmail.com - Pec: alberto.ferrarotti3@ingpec.eu - Cell. 3356028040 - Fax. 0161/235902 ORDINE DEGLI INGEGNERI DI VERCELLI N° A570 Ing. MATTEO RIGOLONE - Studio via Dante Alighieri, 5 - 13100 Vercelli Mail: matteo.rigolone@libero.it - Pec: matteo.rigolone2@ingpec.eu - Cell. 3393691948 ORDINE DEGLI INGEGNERI DI VERCELLI N° A1055

LIVELLO PROGETTAZIONE

CODICE ELABORATO

C01

PROGETTO ESECUTIVO

RILIEVO
PIANTE STATO DI FATTO


PROTOCOLLE E VISTI

RIFERIMENTO ELABORATO	CODICE COMMESSA	TIPO ELABORATO	SCALA
	399	GRAFICO	1:100; 1:200
Path: STR_ESE MORSANO.DWG			


PROC. REVISIONE

EMISSIONE	DATA	NOTE DI REVISIONE	REDATTO	APPROVATO
1	30/07/2024	Emissione	AF - MR	AF - MR
2				
3				
4				
5				

PIANTA COPERTURA

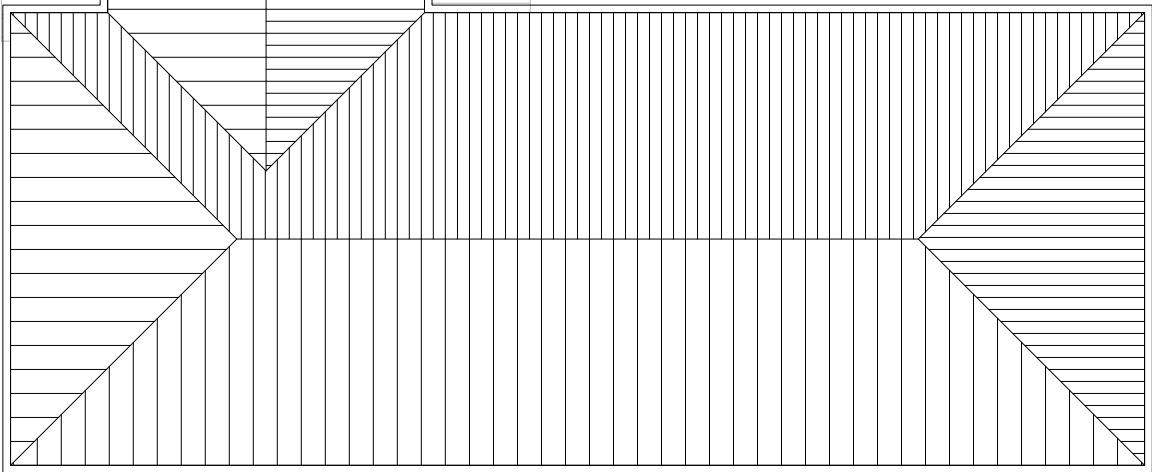

PIANTA PIANO TERRA

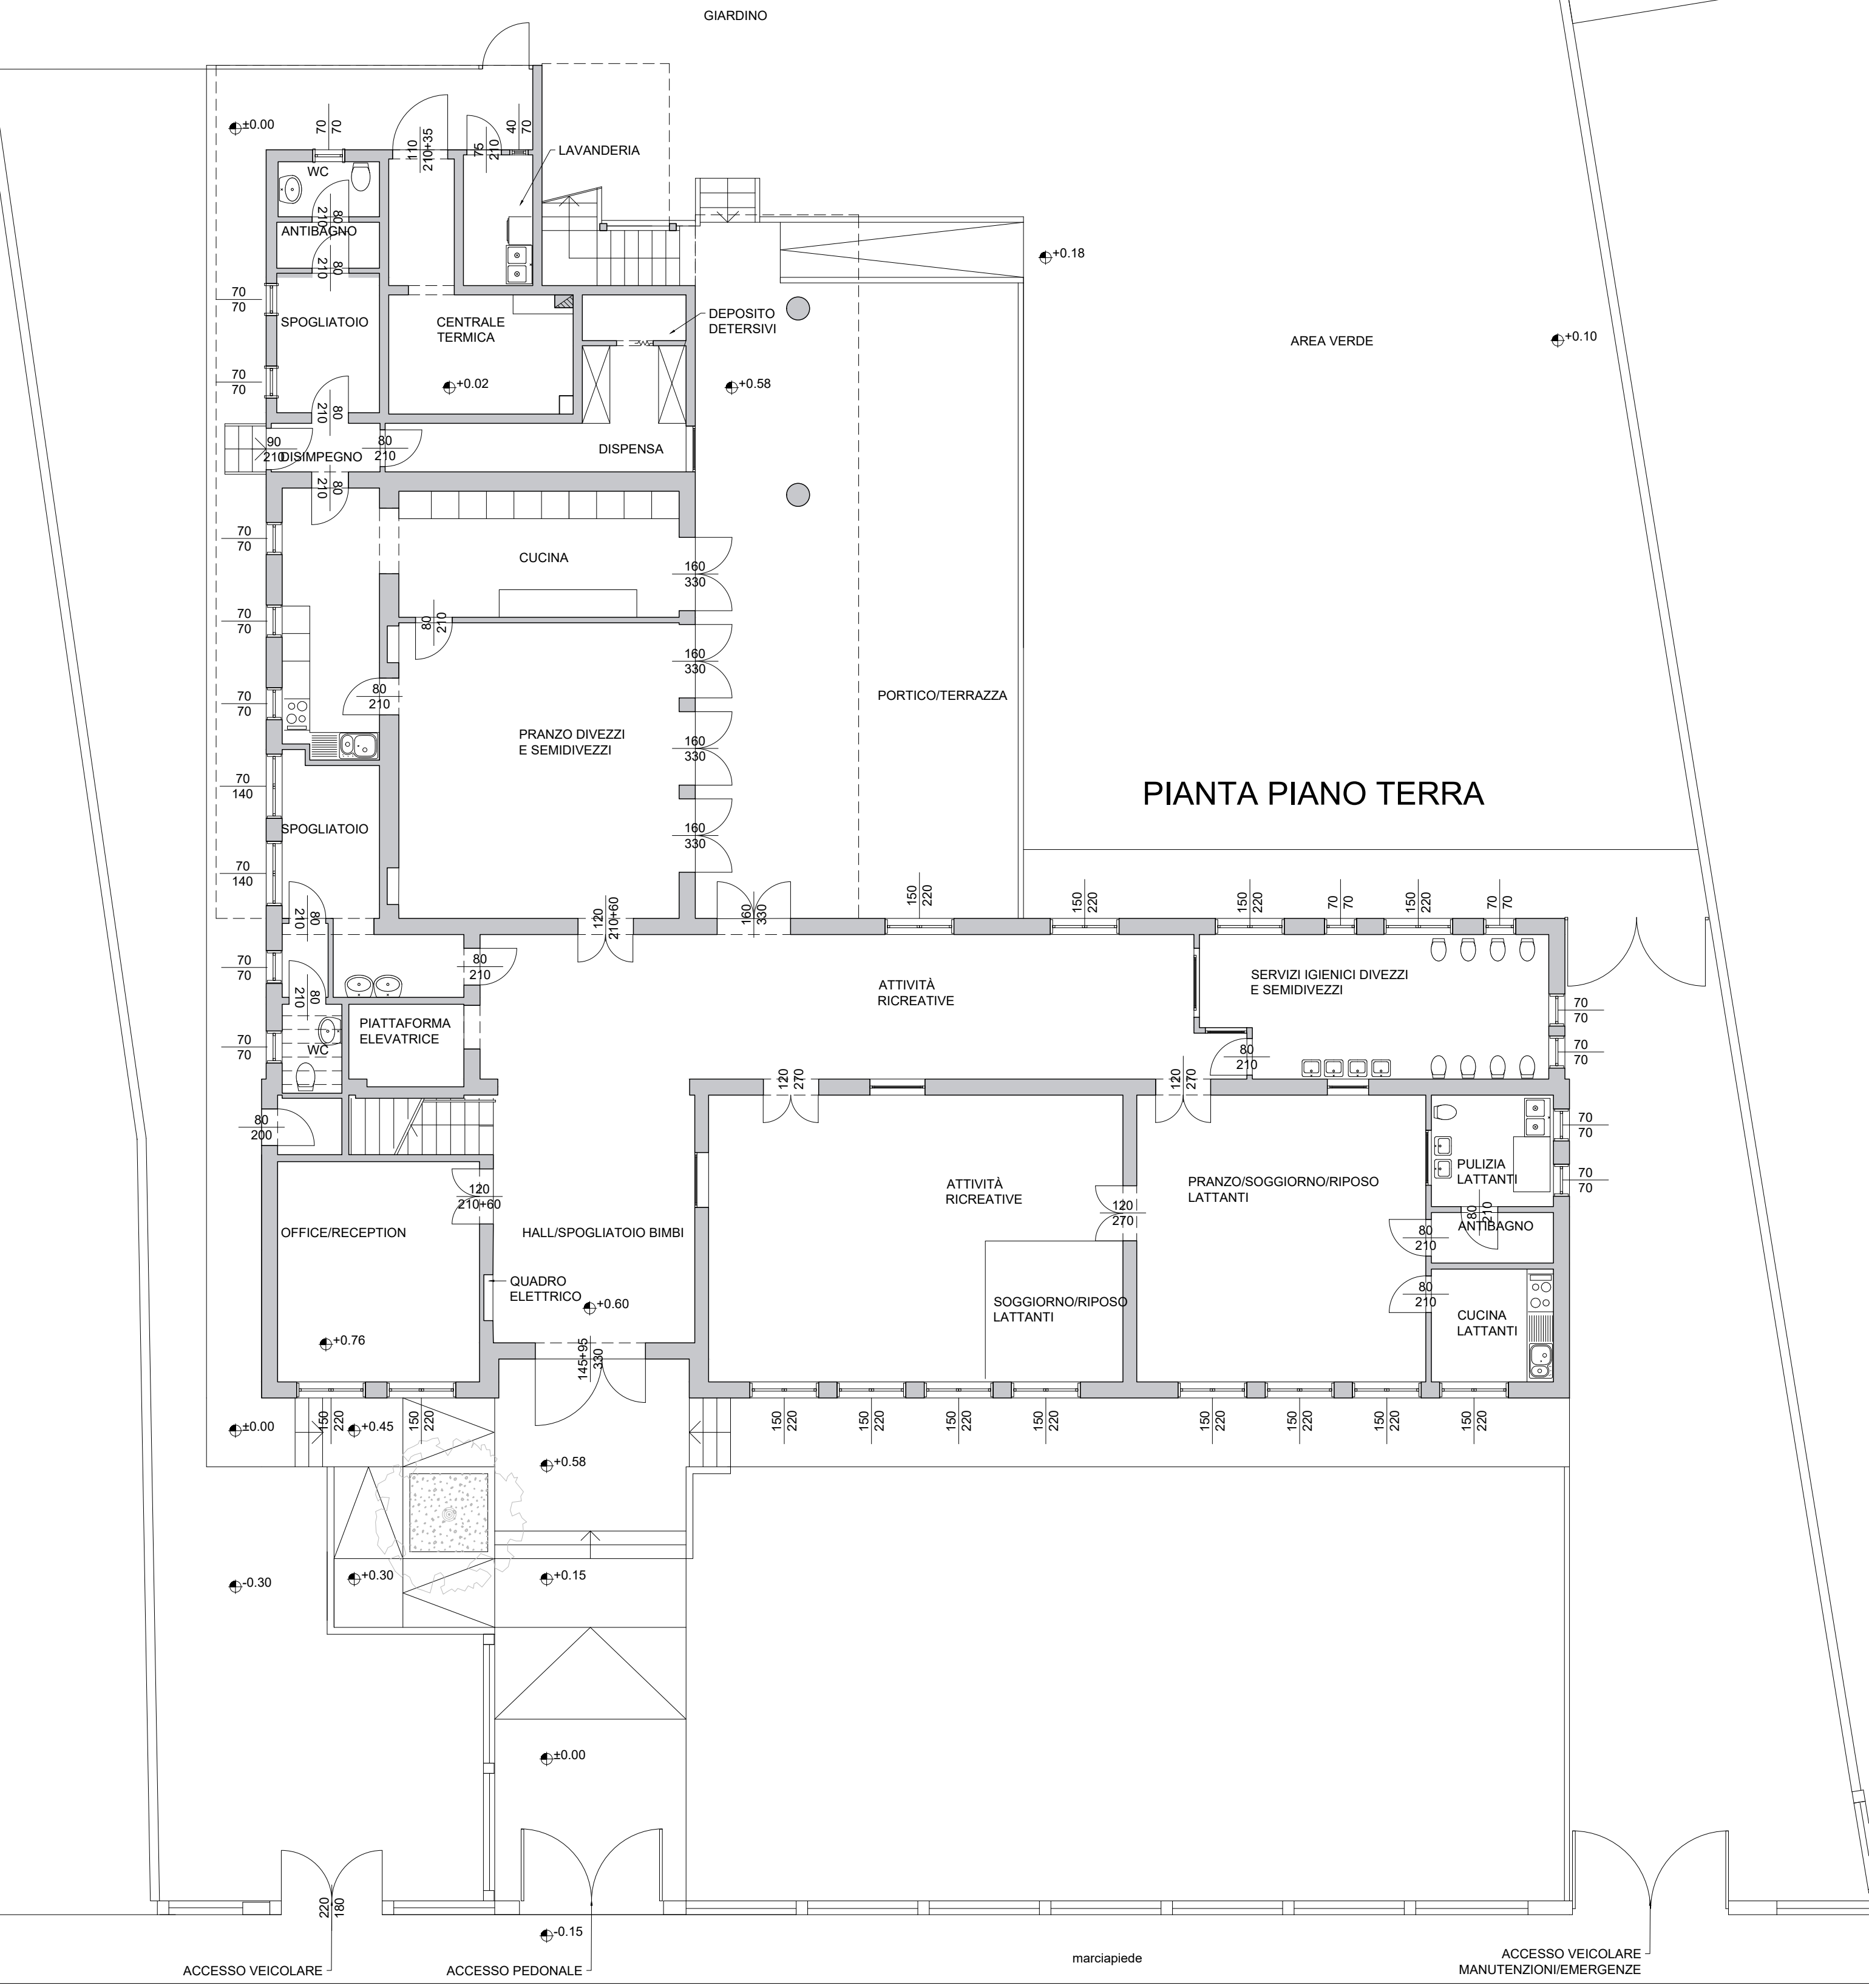

PIANTA PIANO PRIMO

