


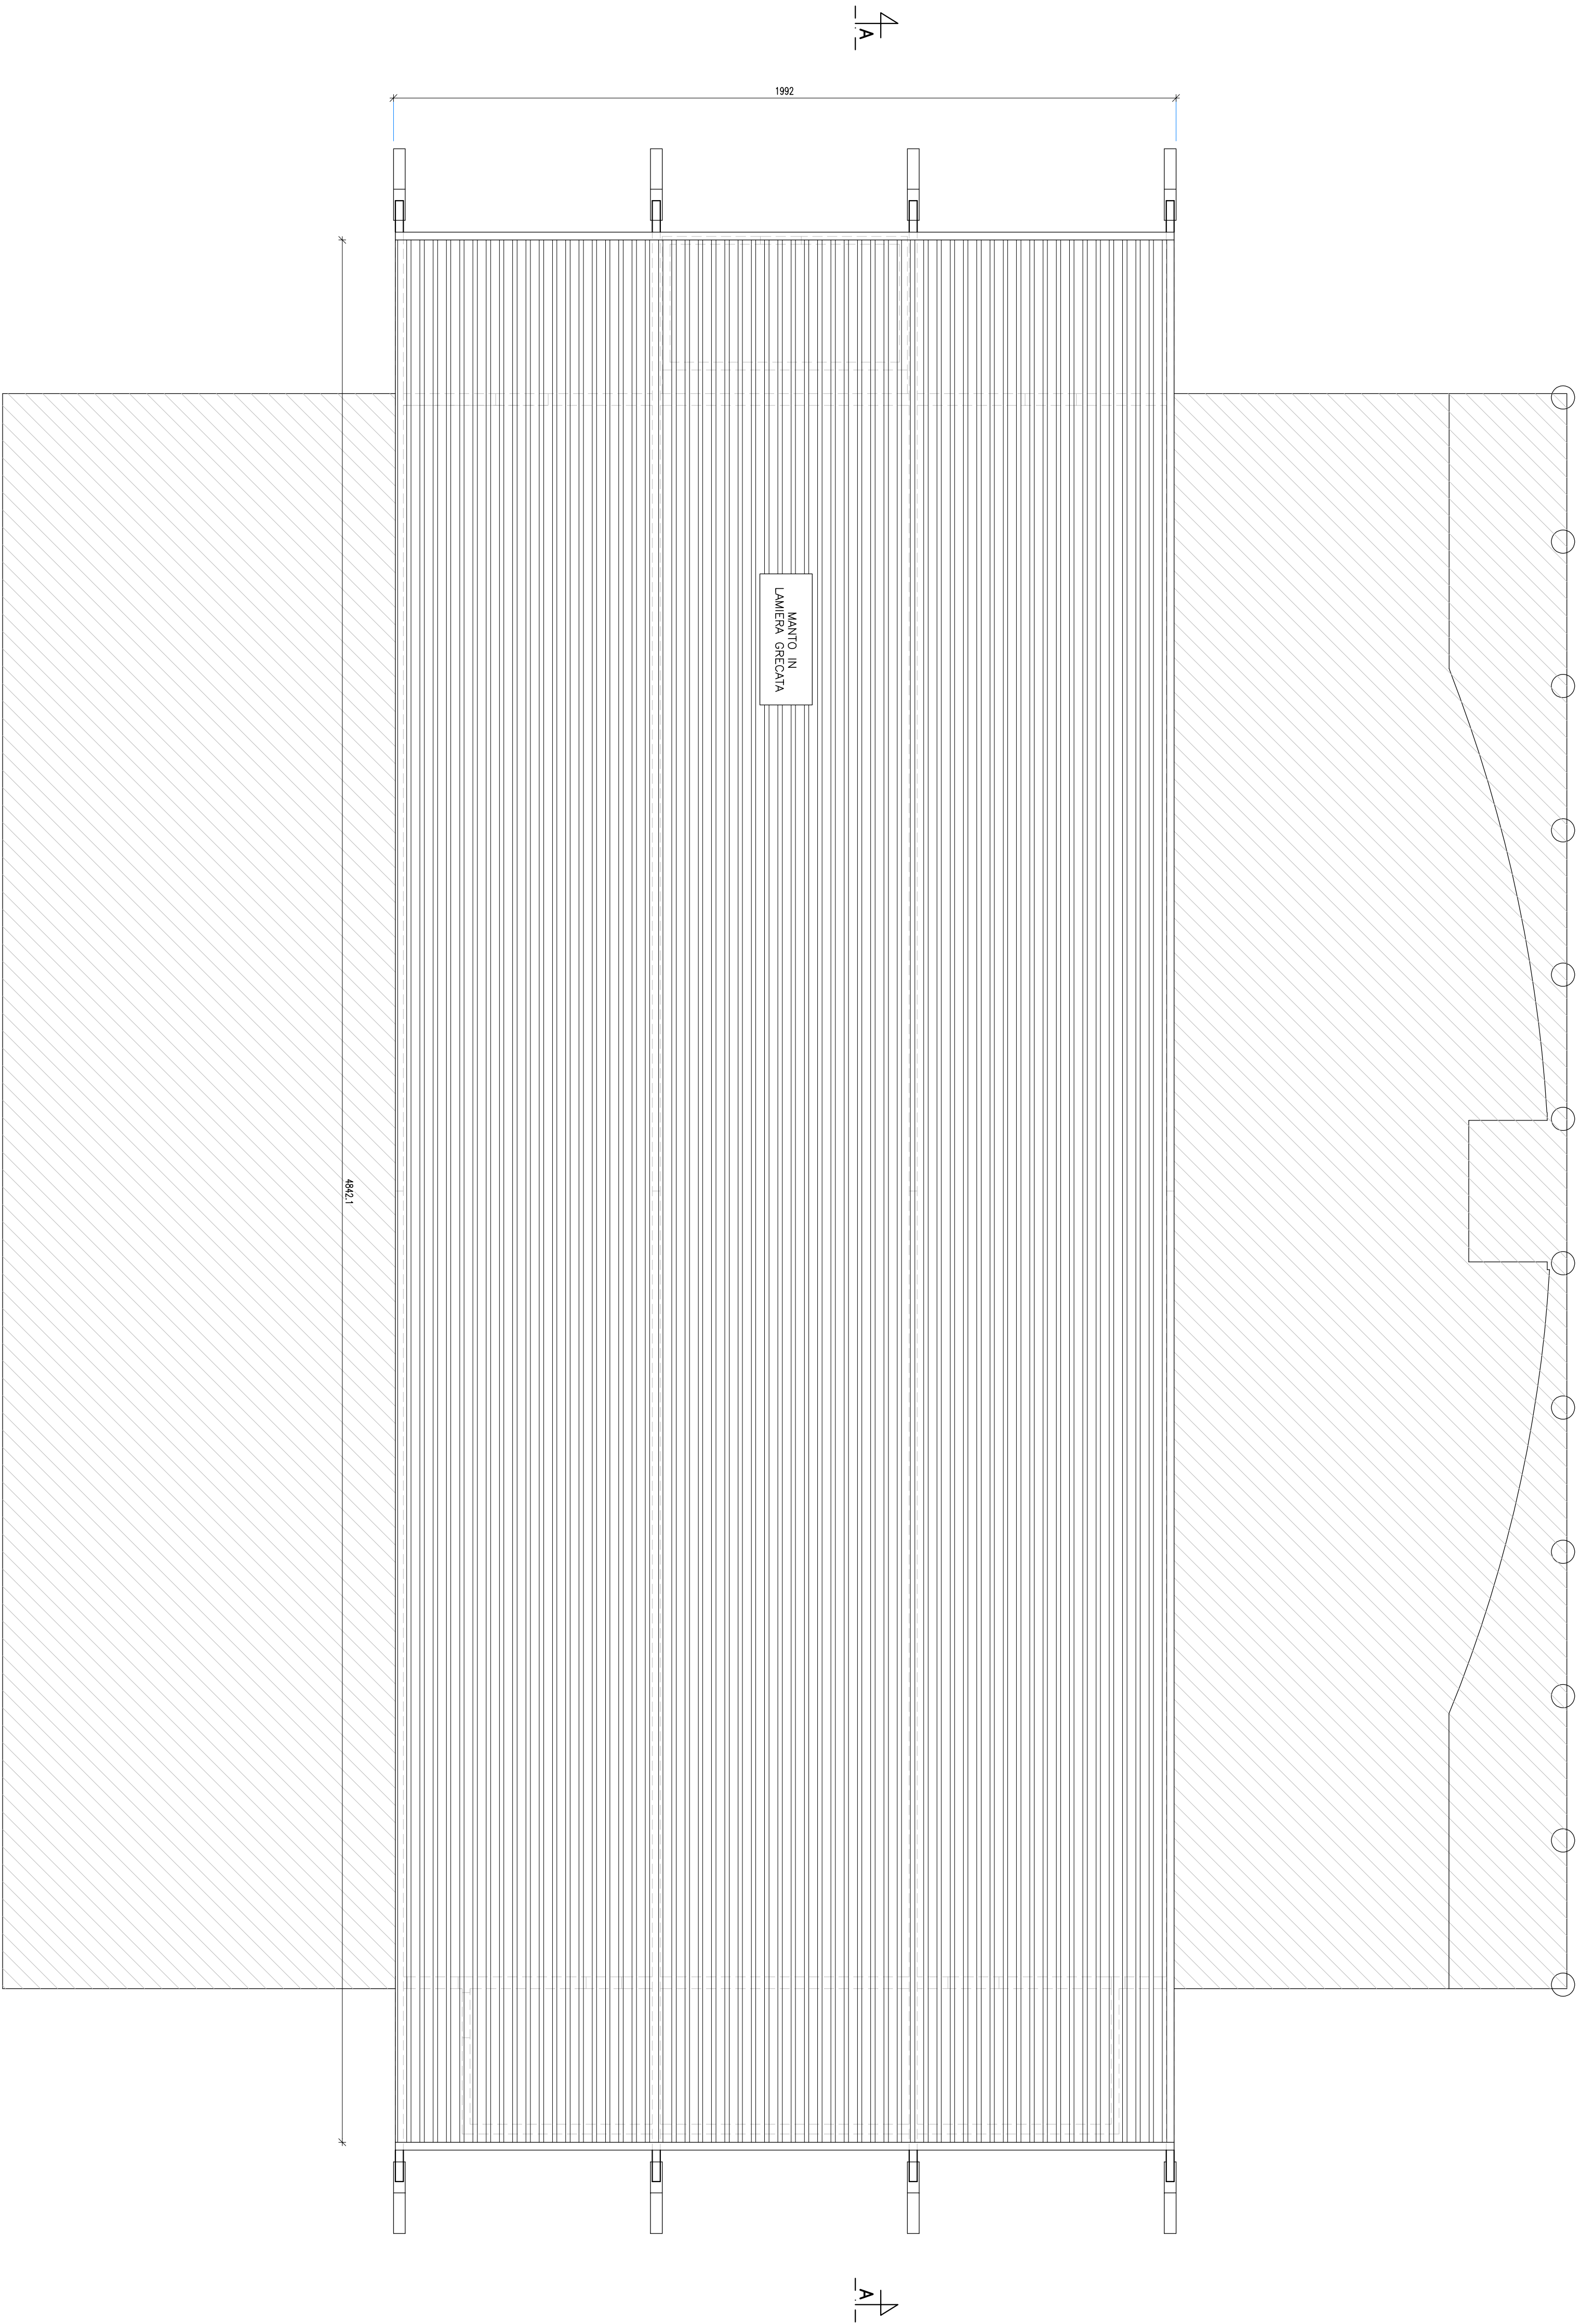

PIANTA COPERTURA

COMUNE DI MORSANO AL TAGLIAMENTO PROVINCIA DI PORDENONE

LAVORI DI MANUTENZIONE STRAORDINARIA DELLE STRUTTURE LIGNEE DELLA COPERTURA DELLA PALESTRA DI MORSANO AL TAGLIAMENTO

RESPONSABILE DEL PROCEDIMENTO: Bonfada Gasparetto Massimo



PIANTA COPERTURA

MOR_DE_ARCH_002

PROGETTO DEFINITIVO/ESECUTIVO

MAGGIO 2024

PROGETTAZIONE :

