


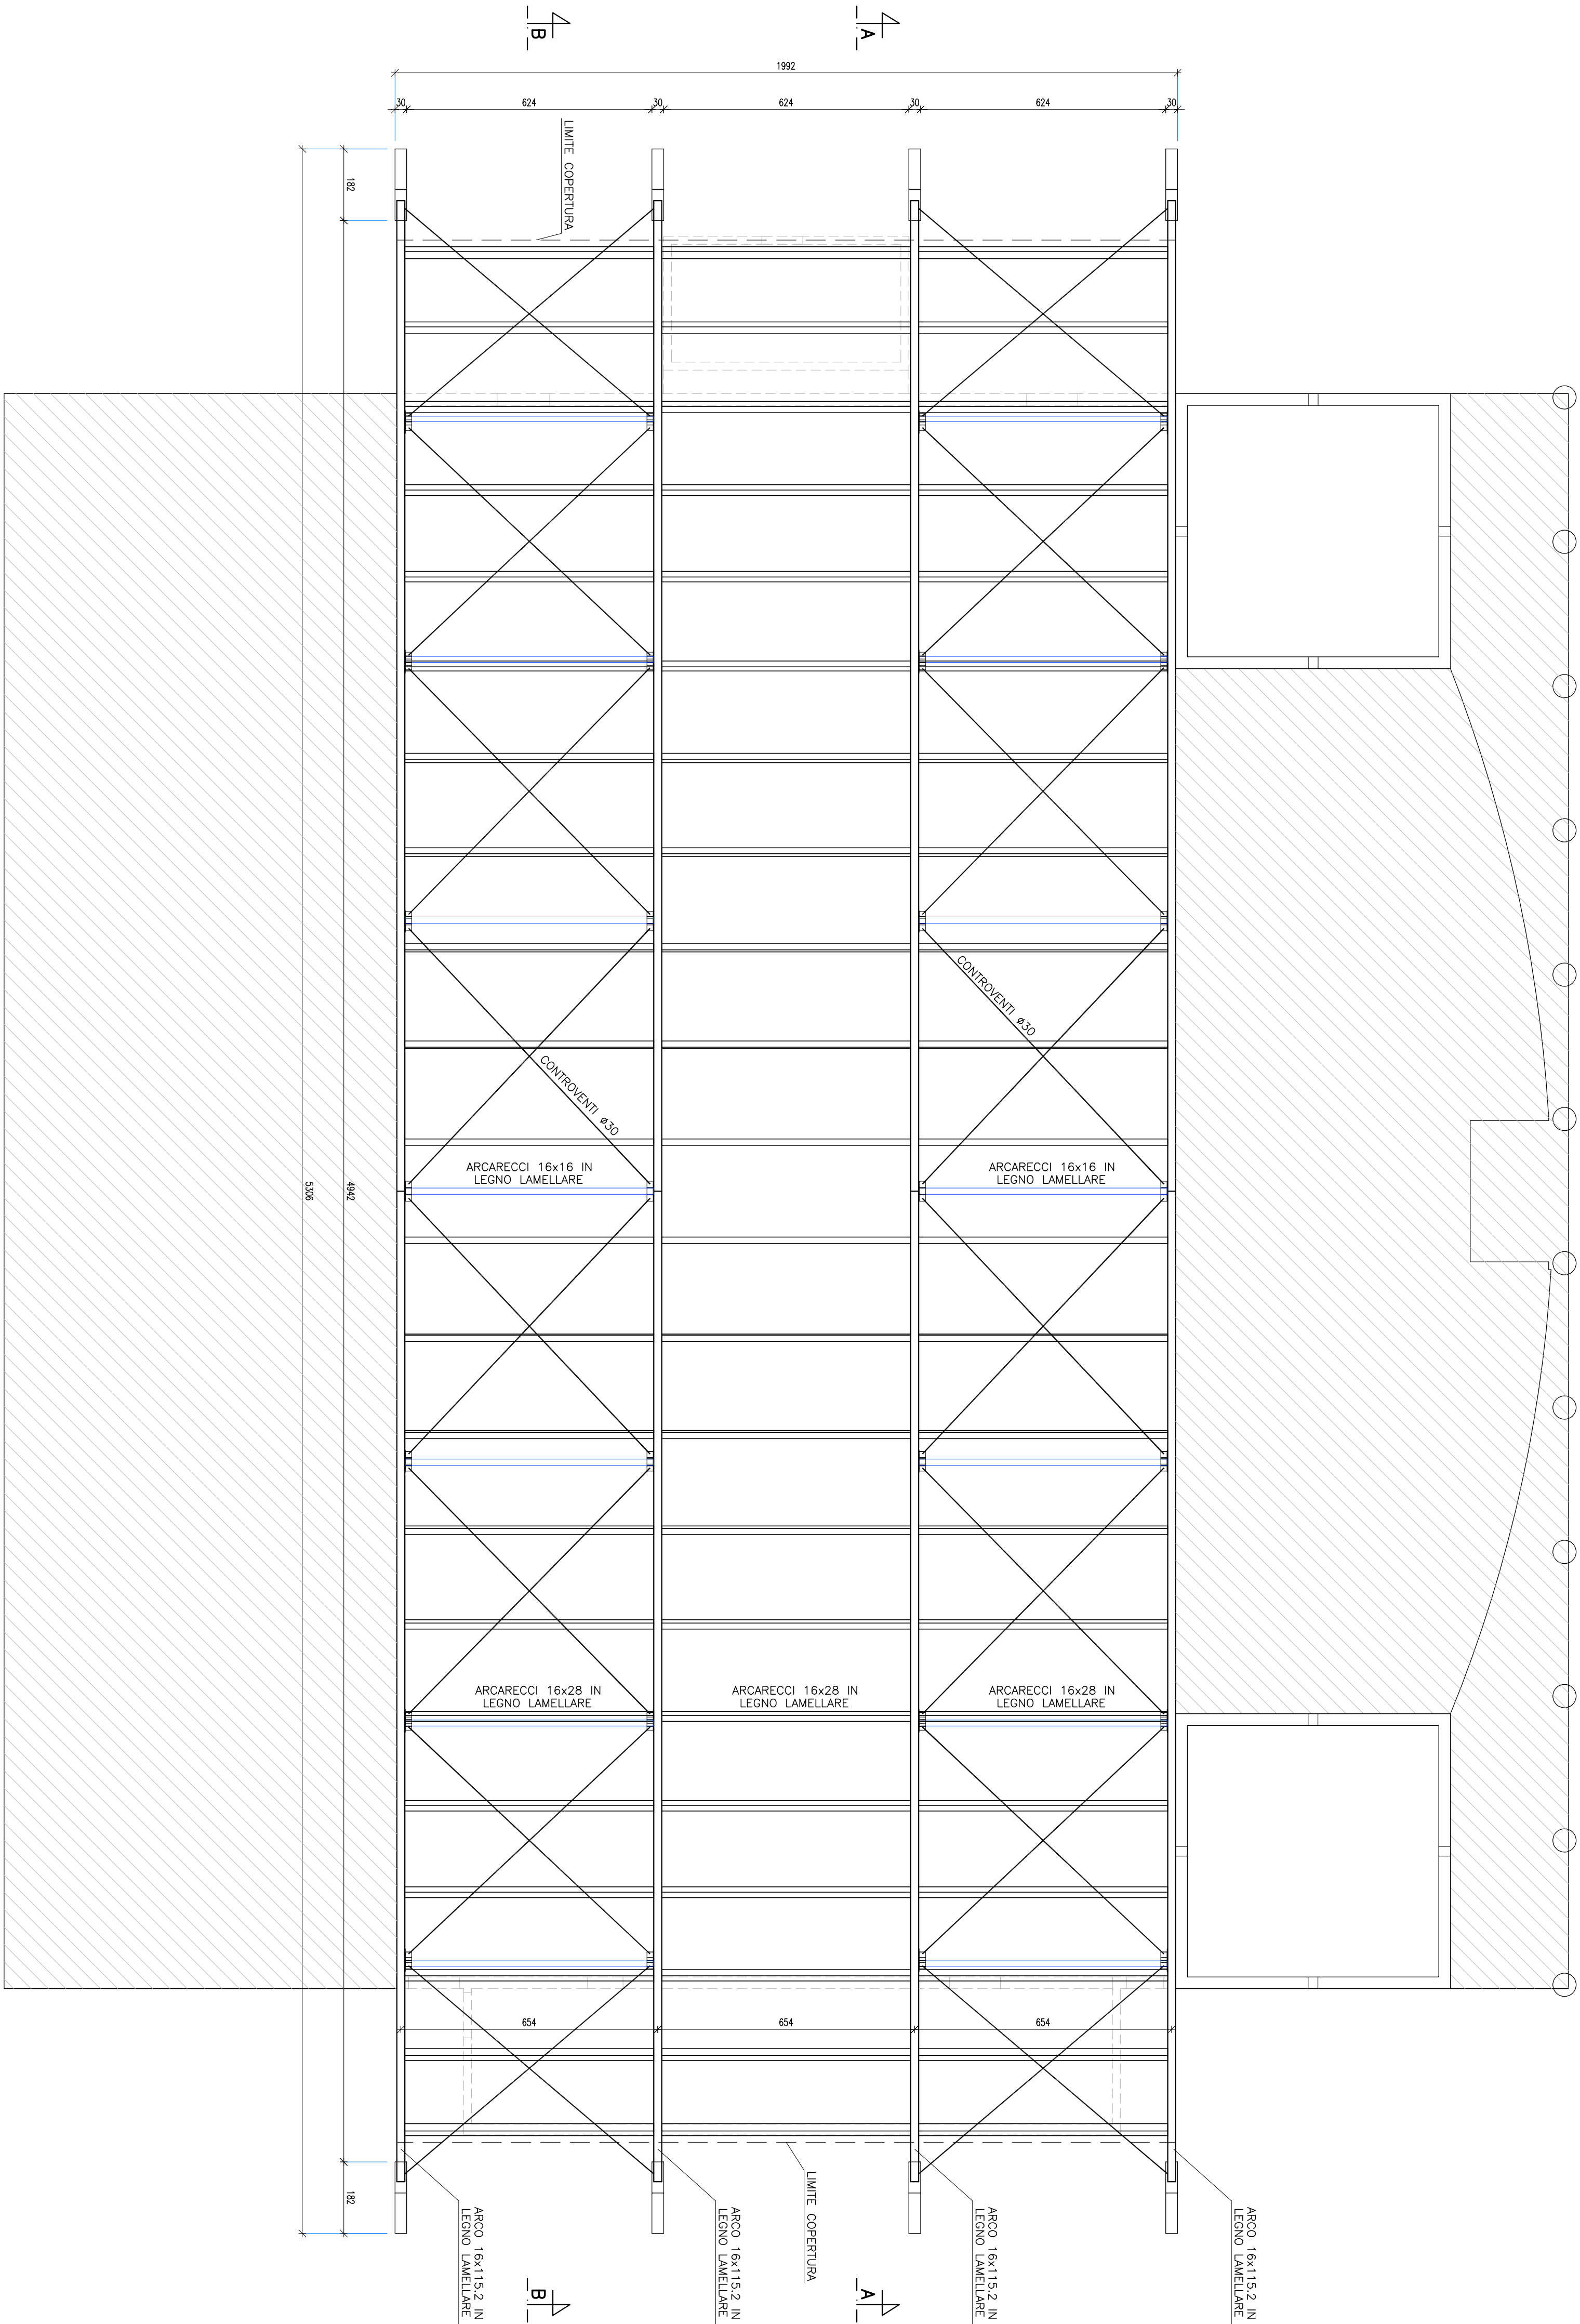

PIANTA COPERTURA

COMUNE DI MORSANO AL TAGLIAMENTO PROVINCIA DI PORDENONE

LAVORI DI MANUTENZIONE STRAORDINARIA DELLE STRUTTURE LIGNEE DELLA COPERTURA DELLA PALESTRA DI MORSANO AL TAGLIAMENTO

RESPONSABILE DEL PROCEDIMENTO: Bonifada Gasparotto Massimo



PIANTA COPERTURA STRUTTURE

MOR_DE_STRU_001

PROGETTO DEFINITIVO/ESECUTIVO

MAGGIO 2024

PROGETTAZIONE :

